


平面図(1) SCALE=1:500

令和7年度 村道七久保(停)大鹿線改良工事

L=83.2m W=7.0m

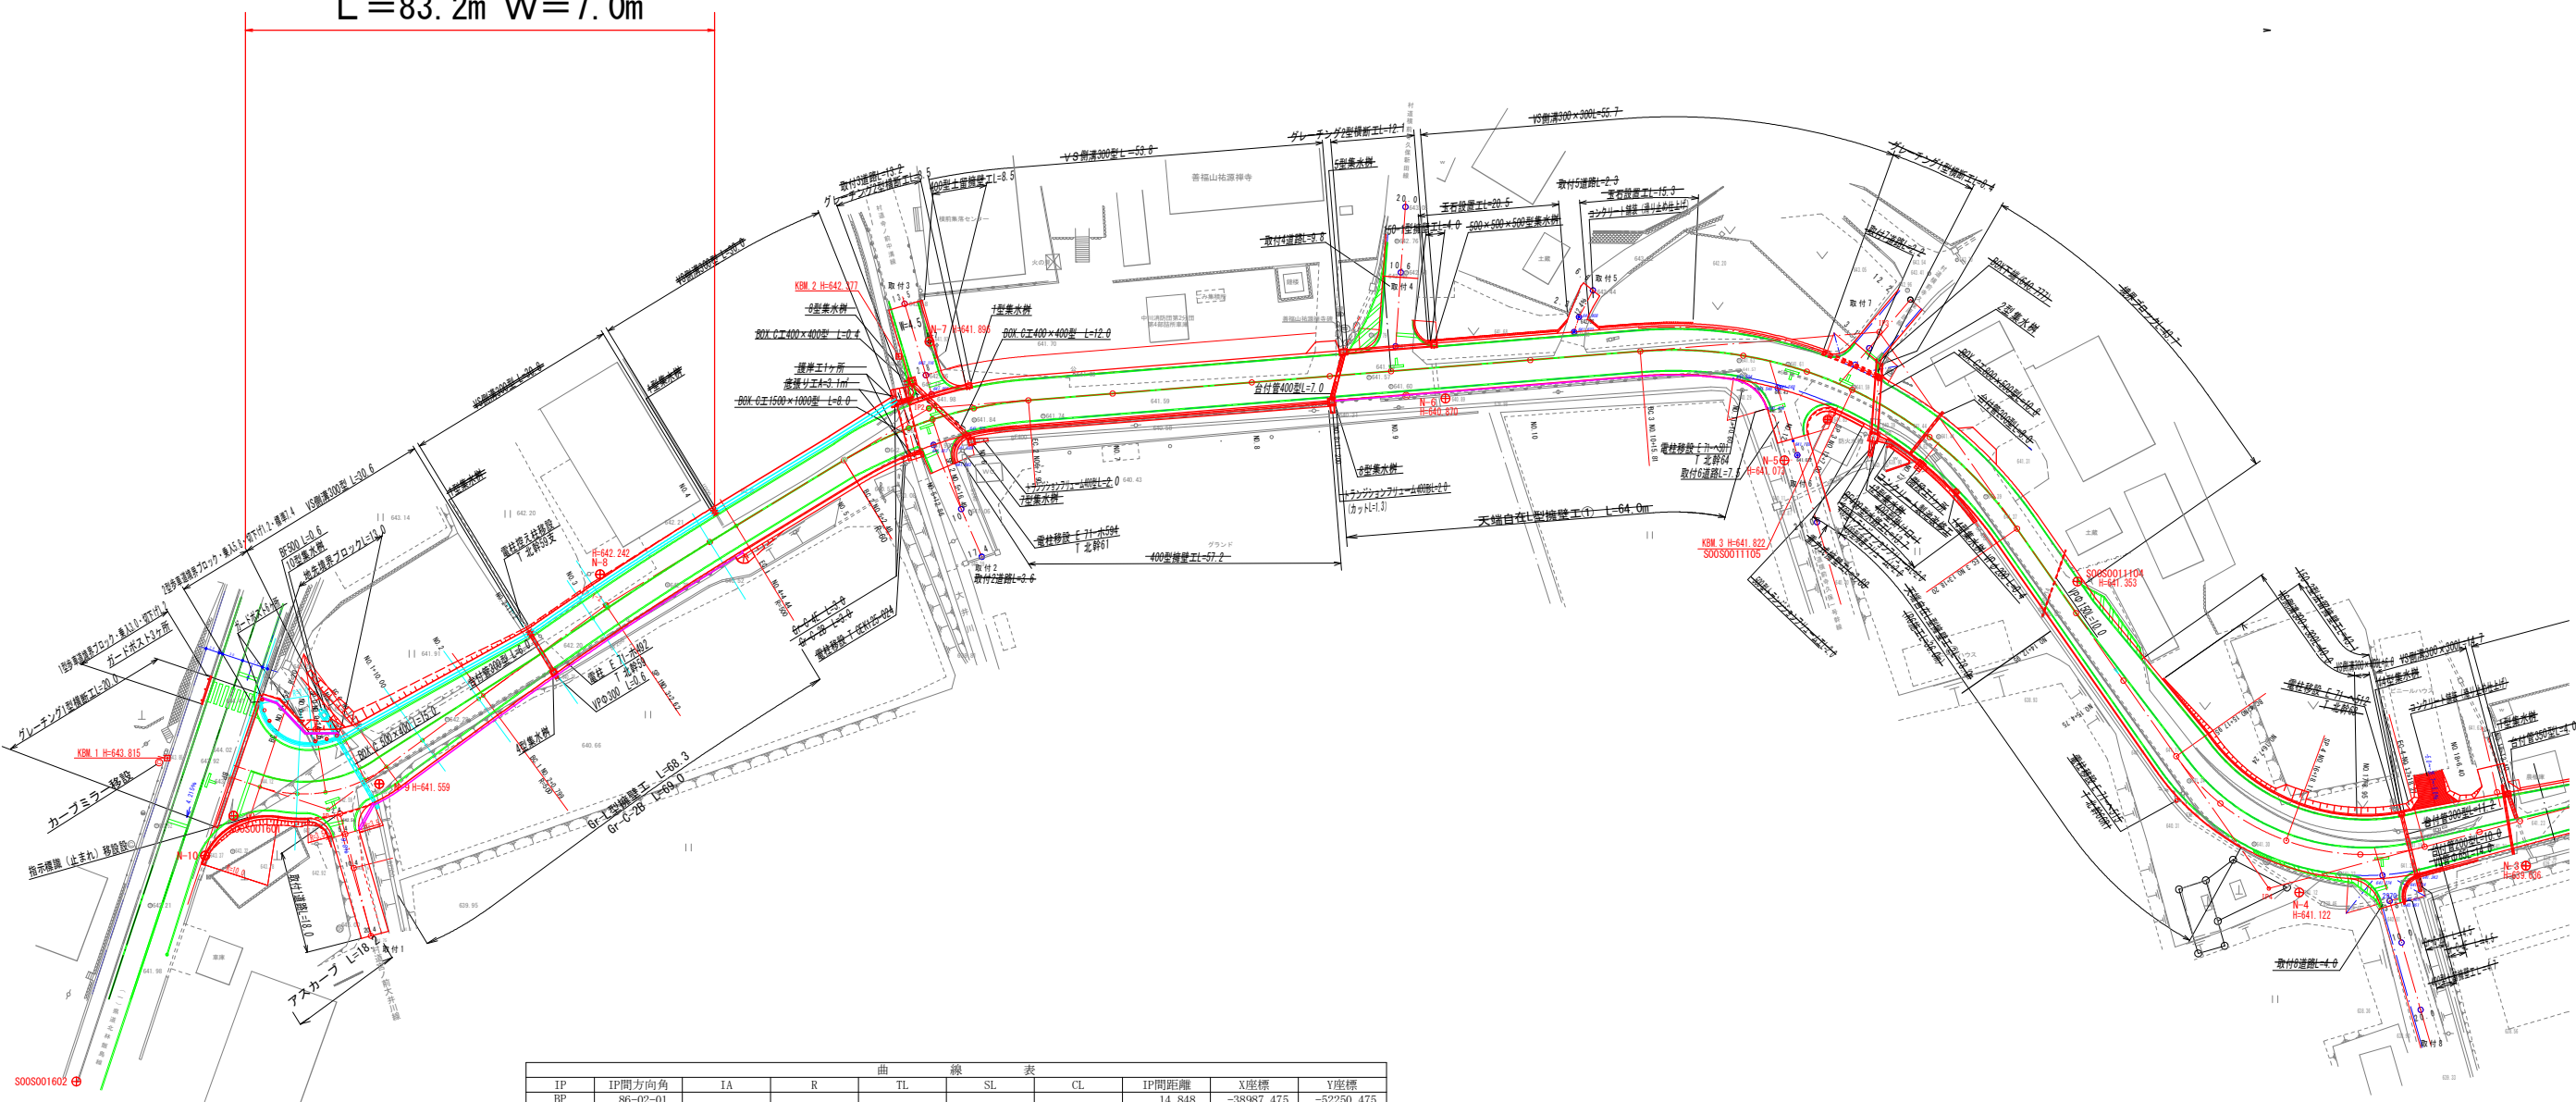

曲線表									
IP	IP間方向角	IA	R	TL	SL	CL	IP間距離	X座標	Y座標
BP	86-02-01						14.848	-38987.475	-52250.475
IP1(0)	31-25-40	54-36-22	20.000	10.324	2.507	19.061	49.371	-38986.448	-52235.663
IP1-2(1)	36-25-41	5-00-01	500.000	21.832	0.476	43.636	54.151	-38944.320	-52209.920
IP2	63-11-21	28-45-41	60.000	14.273	1.674	28.024	136.529	-38900.752	-52177.766
IP3	122-46-11	59-34-50	60.000	34.349	9.136	62.393	97.206	-38839.171	-52055.914
IP4	52-45-33	70-00-38	33.000	23.111	7.288	40.323	94.966	-38891.785	-51974.178
IP5	100-24-54	47-39-21	45.000	19.874	4.193	37.429	84.343	-38834.315	-51898.576
IP6	41-12-22	59-12-31	45.000	25.568	6.756	46.502	49.747	-38849.562	-51815.623
EP								-38812.135	-51782.851

基準点座標一覧表			
点番	点名	X座標	Y座標
18	S00S0011104	-38861.501	-52016.161
19	S00S0011105	-38853.571	-52058.037
28	S00S0011406	-38808.252	-51783.673
29	S00S0011407	-38847.150	-51813.664
30	S00S001601	-38992.398	-52247.904
31	S00S001602	-39036.108	-52254.352
1301	N-1	-38847.309	-51805.011
1302	N-2	-38832.903	-51897.076
1303	N-3	-38874.838	-51941.323
1304	N-4	-38890.658	-51969.930
1305	N-5	-38861.310	-52061.567
1306	N-6	-38871.476	-52109.836
1307	N-7	-38891.894	-52181.313
1308	N-8	-38940.565	-52212.375
1309	N-9	-38980.281	-52230.310
1311	N-10	-38999.213	-52249.500

中心点座標一覧表			
点名	X座標	Y座標	
BP	-38987.475	-52250.475	
BC.0	-38987.162	-52245.962	
NO.0+10	-38986.044	-52240.618	
SP.0	-38984.305	-52236.965	
NO.1	-38980.514	-52232.412	
EC.0	-38977.638	-52230.280	
NO.1+10	-38972.163	-52226.935	
NO.2	-38963.630	-52221.720	
BC.1	-38962.949	-52221.304	
NO.2+11.2	-38954.131	-52215.788	
NO.3	-38946.761	-52210.980	
SP.1	-38944.586	-52209.525	
NO.4	-38930.334	-52199.573	
EC.1	-38926.754	-52196.956	
BC.2	-38912.236	-52186.241	
NO.5	-38912.140	-52186.170	

点名	X座標	Y座標
NO.5+10.26	-38904.458	-52179.388
SP.2	-38902.031	-52176.686
NO.6	-38898.334	-52171.828
EC.2	-38894.314	-52165.027
NO.7	-38888.859	-52154.232
NO.8	-38879.838	-52136.382
NO.8+11.2	-38874.786	-52126.386
NO.9	-38870.817	-52118.532
NO.10	-38861.796	-52100.682
BC.3	-38854.664	-52086.569
NO.11	-38852.908	-52082.770
NO.11+10.6	-38849.681	-52072.687
NO.12	-38848.341	-52063.393
SP.3	-38848.296	-52056.388
NO.13	-38850.365	-52043.589
EC.3	-38857.763	-52027.031


点名	X座標	Y座標
NO.14	-38858.735	-52025.522
NO.14+12.95	-38865.744	-52014.633
NO.15	-38869.560	-52008.705
NO.15+4.75	-38872.131	-52004.711
BC.4	-38879.276	-51993.611
NO.16	-38880.332	-51991.854
NO.16+7.24	-38883.146	-51985.200
SP.4	-38884.502	-51974.462
NO.17	-38884.375	-51972.579
NO.17+8.95	-38882.325	-51963.895
EC.4	-38877.799	-51955.779
NO.18	-38876.754	-51954.404
NO.18+6.4	-38872.881	-51949.309
NO.18+12.4	-38869.250	-51944.532
NO.19	-38864.651	-51938.482
NO.19+3.27	-38862.672	-51935.879

点名	X座標	Y座標
NO.20	-38852.547	-51922.560
BC.5	-38846.347	-51914.404
NO.21	-38841.329	-51906.062
SP.5	-38838.400	-51897.612
NO.22	-38837.175	-51886.666
EC.5	-38837.912	-51879.041
NO.23	-38840.140	-51866.913
NO.23+7.5	-38841.495	-51859.536
NO.24	-38843.753	-51847.242
BC.6	-38844.942	-51840.773
NO.24+11.5	-38845.566	-51835.892
NO.25	-38845.377	-51827.407
SP.6	-38843.180	-51817.845
NO.25+17.1	-38840.247	-51811.203
NO.26	-38838.784	-51808.700
EC.6	-38830.320	-51798.781
NO.27	-38825.116	-51794.226
NO.27+7.3	-38819.623	-51789.418
EP	-38812.129	-51782.859

令和7年度 村道七久保(停)大鹿線改良工事				
番号	1/16	平面図(1)	縮尺	1:500
村道七久保停車場大鹿線				
中川村 片桐 横前				
村長	課長	監査	設計	
中川村役場建設環境課				
設計会社	株式会社ゼンシン	管理技術者	森村 浩之	
		監査技術者	中島 一郎	
測量会社	株式会社ゼンシン	主任技術者	森村 浩之	
調査会社		主任技術者		

縦断面図(1)


令和7年度 村道七久保(停)大鹿線改良工事 L=83.2m W=7.0m

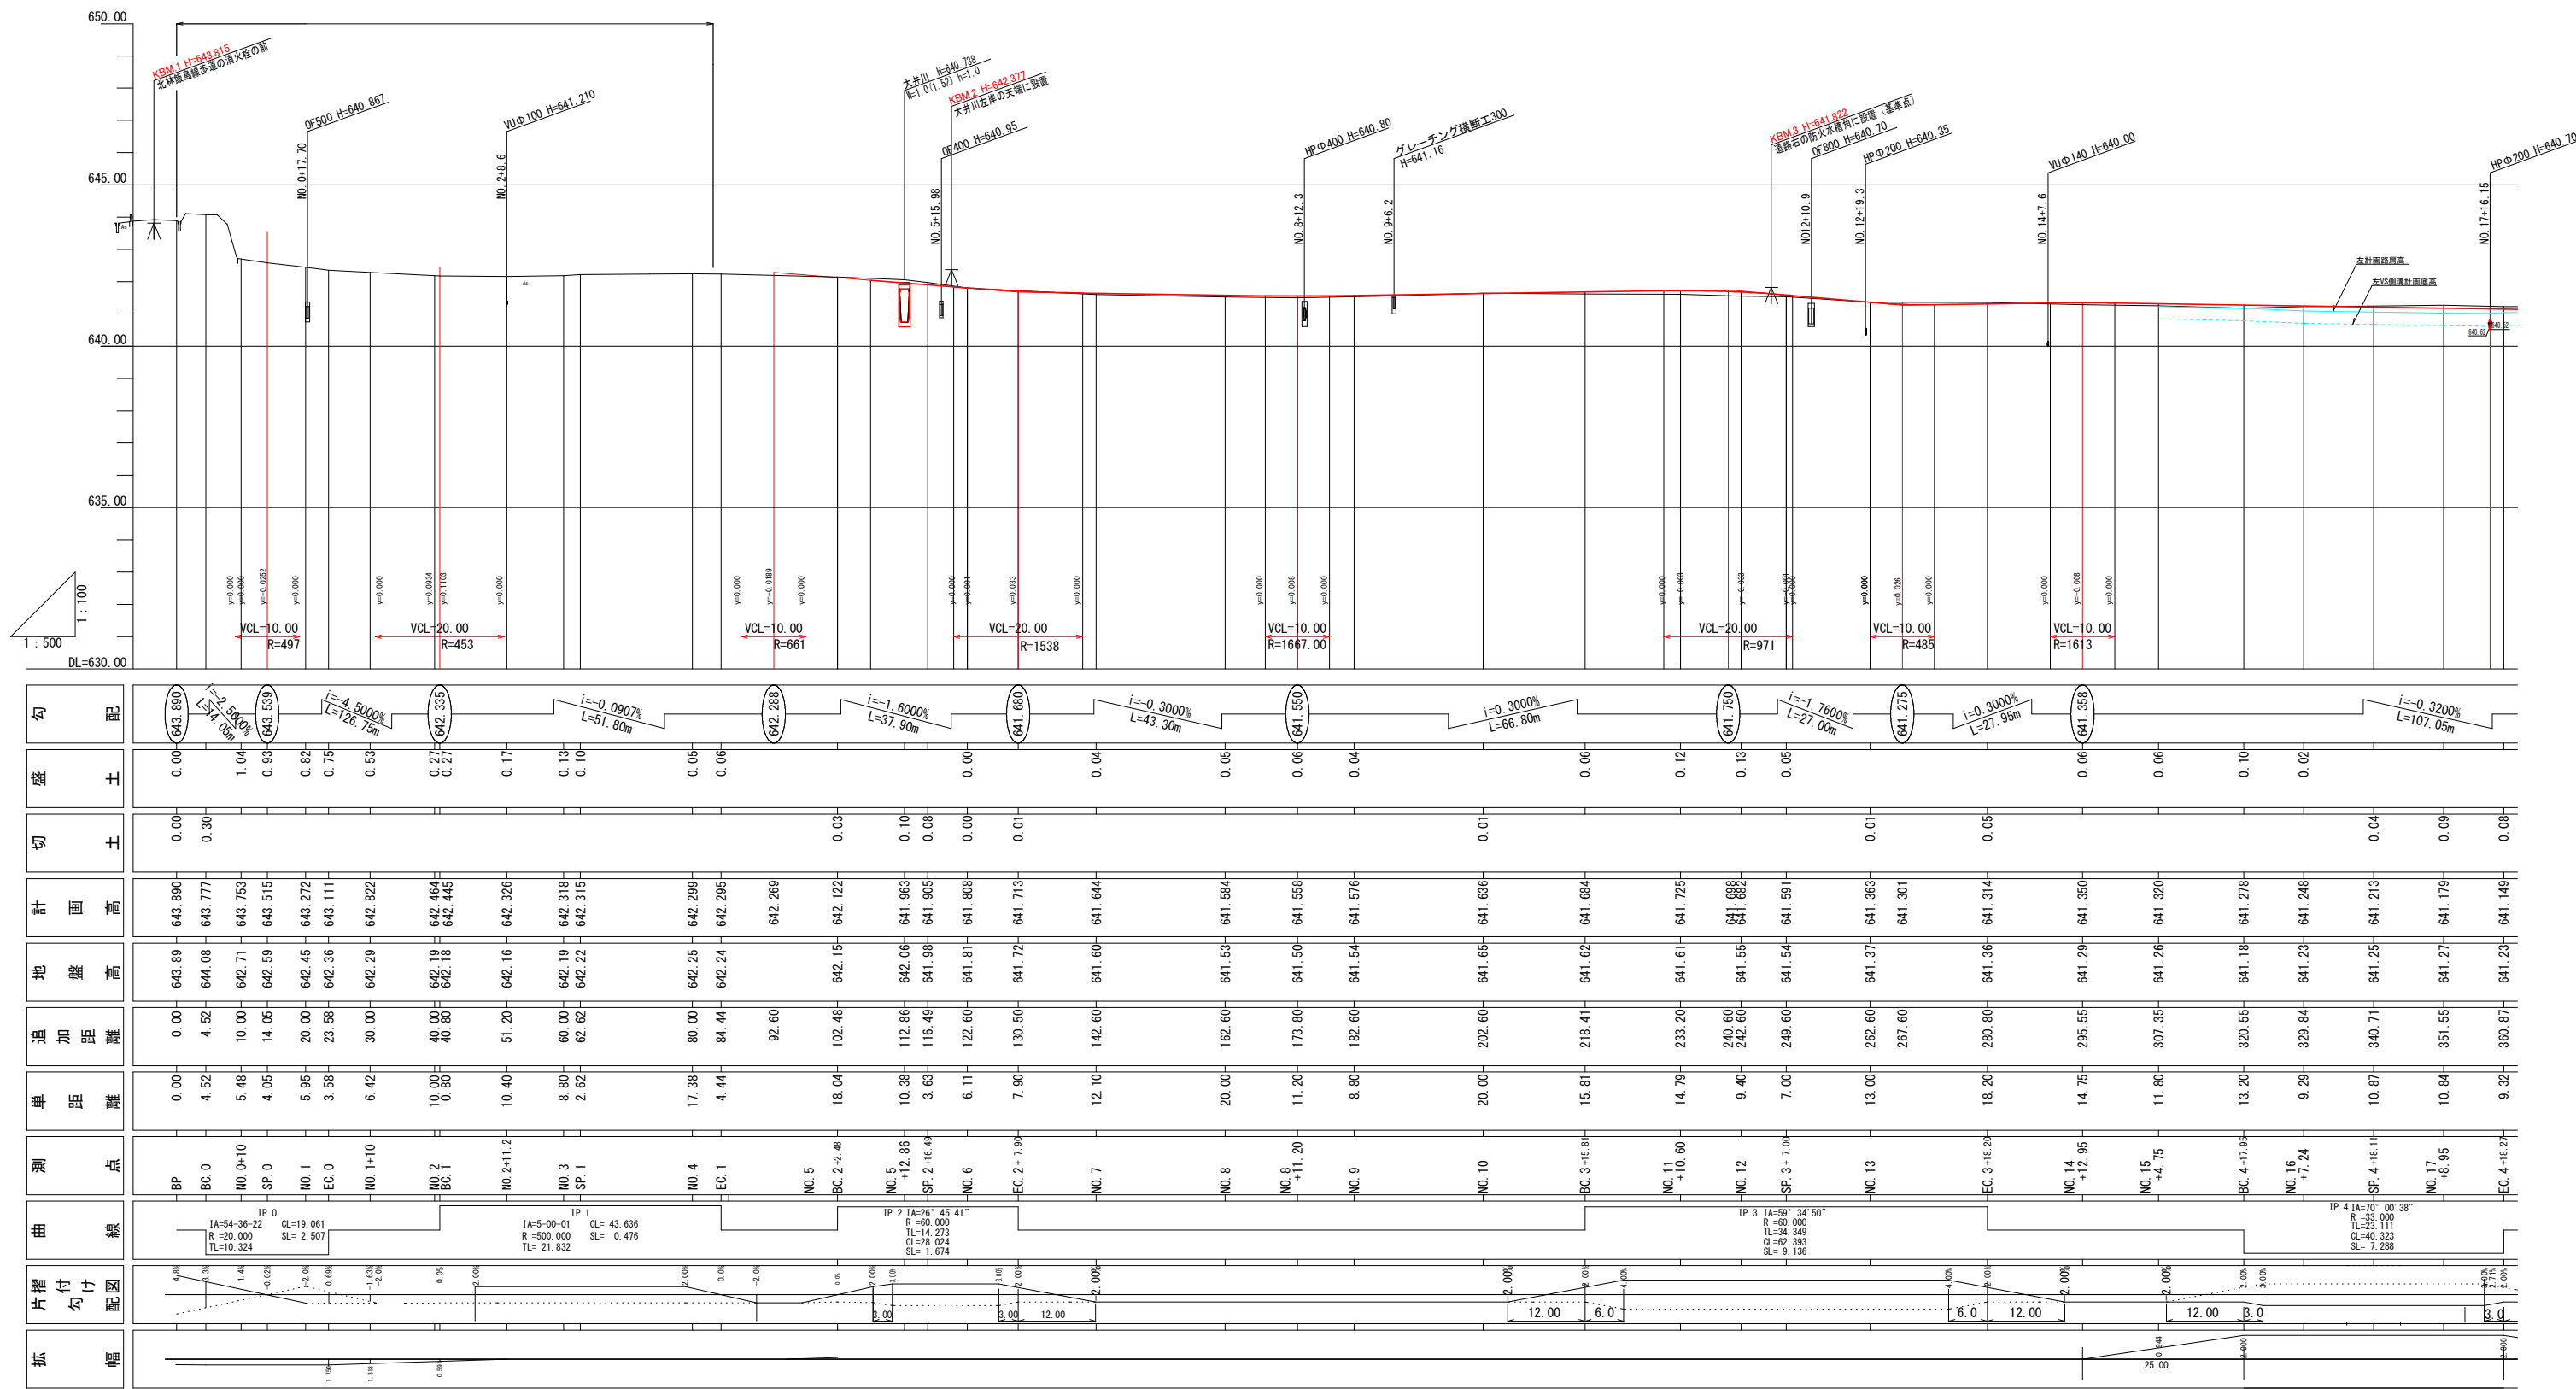

勾配	盛土	切土	計画高	地盤高	追加距離	単距離	測点	曲線	片割配図	幅
0.00	0.00	0.00	643.890	643.89	0.00	0.00	BP	1A=54.36-22 R=20.000 TL=10.324	4.00	1.00
1.04	0.30	0.30	643.777	644.08	4.52	4.52	BC 0	IP 0 CL=19.061 SL=2.507	1.41	1.00
0.93			643.753	642.71	10.00	5.48	NO 0+10		-0.02	1.00
0.82			643.515	642.59	14.05	4.05	SP 0		-2.00	1.00
0.75			643.272	642.45	20.00	5.95	NO 1		0.00	1.00
0.53			643.111	642.36	23.58	3.58	EC 0		0.00	1.00
0.27			642.822	642.29	30.00	6.42	NO 1+10		-1.00	1.00
0.17			642.464	642.19	40.00	10.00	NO 2		0.00	1.00
0.13			642.445	642.18	40.80	0.80	BC 1	IP 1 CL=43.636 SL=0.476	0.00	1.00
0.10			642.315	642.22	51.20	10.40	NO 2+11.2		0.00	1.00
0.05			642.299	642.16	60.00	8.80	NO 3	1A=50.00-01 R=500.000 TL=21.832	0.00	1.00
0.06			642.295	642.15	62.62	2.62	SP 1		0.00	1.00
0.03			642.269	642.15	92.60	6.11	NO 5	IP 2 CL=45.411 SL=1.674	0.00	1.00
0.10			641.963	642.06	102.48	10.38	BC 2+2.48		0.00	1.00
0.08			641.905	641.98	112.86	3.63	NO 5	1A=26.45-41 R=80.000 TL=14.273	0.00	1.00
0.00			641.808	641.81	116.49	6.11	SP 2+16.49		0.00	1.00
0.01			641.713	641.72	122.60	7.90	NO 6	IP 3 CL=34.507 SL=1.136	0.00	1.00
0.04			641.644	641.60	130.50	12.10	EC 2+7.90		0.00	1.00
0.05			641.584	641.53	142.60	20.00	NO 7		0.00	1.00
0.06			641.558	641.50	162.60	11.20	NO 8	1A=59.34-50 R=80.000 TL=23.111	0.00	1.00
0.04			641.576	641.54	173.80	8.80	NO 8	IP 4 CL=30.000 SL=7.288	0.00	1.00
0.01			641.636	641.65	182.60	20.00	NO 9		0.00	1.00
0.06			641.684	641.62	202.60	15.81	BC 3+15.81		0.00	1.00
0.12			641.725	641.61	218.41	14.79	NO 10		0.00	1.00
0.13			641.682	641.55	233.20	9.40	NO 11		0.00	1.00
0.05			641.591	641.54	240.60	7.00	NO 12		0.00	1.00
0.01			641.363	641.37	242.60	13.00	SP 3+7.00		0.00	1.00
0.05			641.301	641.29	262.60	18.20	NO 13		0.00	1.00
0.06			641.314	641.36	267.60	14.75	EC 3+18.20		0.00	1.00
0.06			641.350	641.29	280.80	11.80	NO 14		0.00	1.00
0.10			641.320	641.26	295.55	13.20	NO 15		0.00	1.00
0.02			641.213	641.18	307.35	10.87	BC 4+17.95		0.00	1.00
0.09			641.179	641.23	320.55	9.29	NO 16		0.00	1.00
0.08			641.149	641.25	329.84	10.84	NO 17		0.00	1.00
0.08			641.149	641.27	340.71	9.32	SP 4+18.11		0.00	1.00
				641.23	351.55		EC 4+18.27		0.00	1.00











令和7年度 村道七久保(停)大鹿線改良工事				
番号	2/16	縦断面図(1)	縮尺	1:500
村道七久保停車場大鹿線				
中川村 片桐 横前				
村長	課長	照査	設計	
中川村役場建設環境課				
設計会社				
測量会社				
調査会社				

標準横断面図 SCALE=1:50

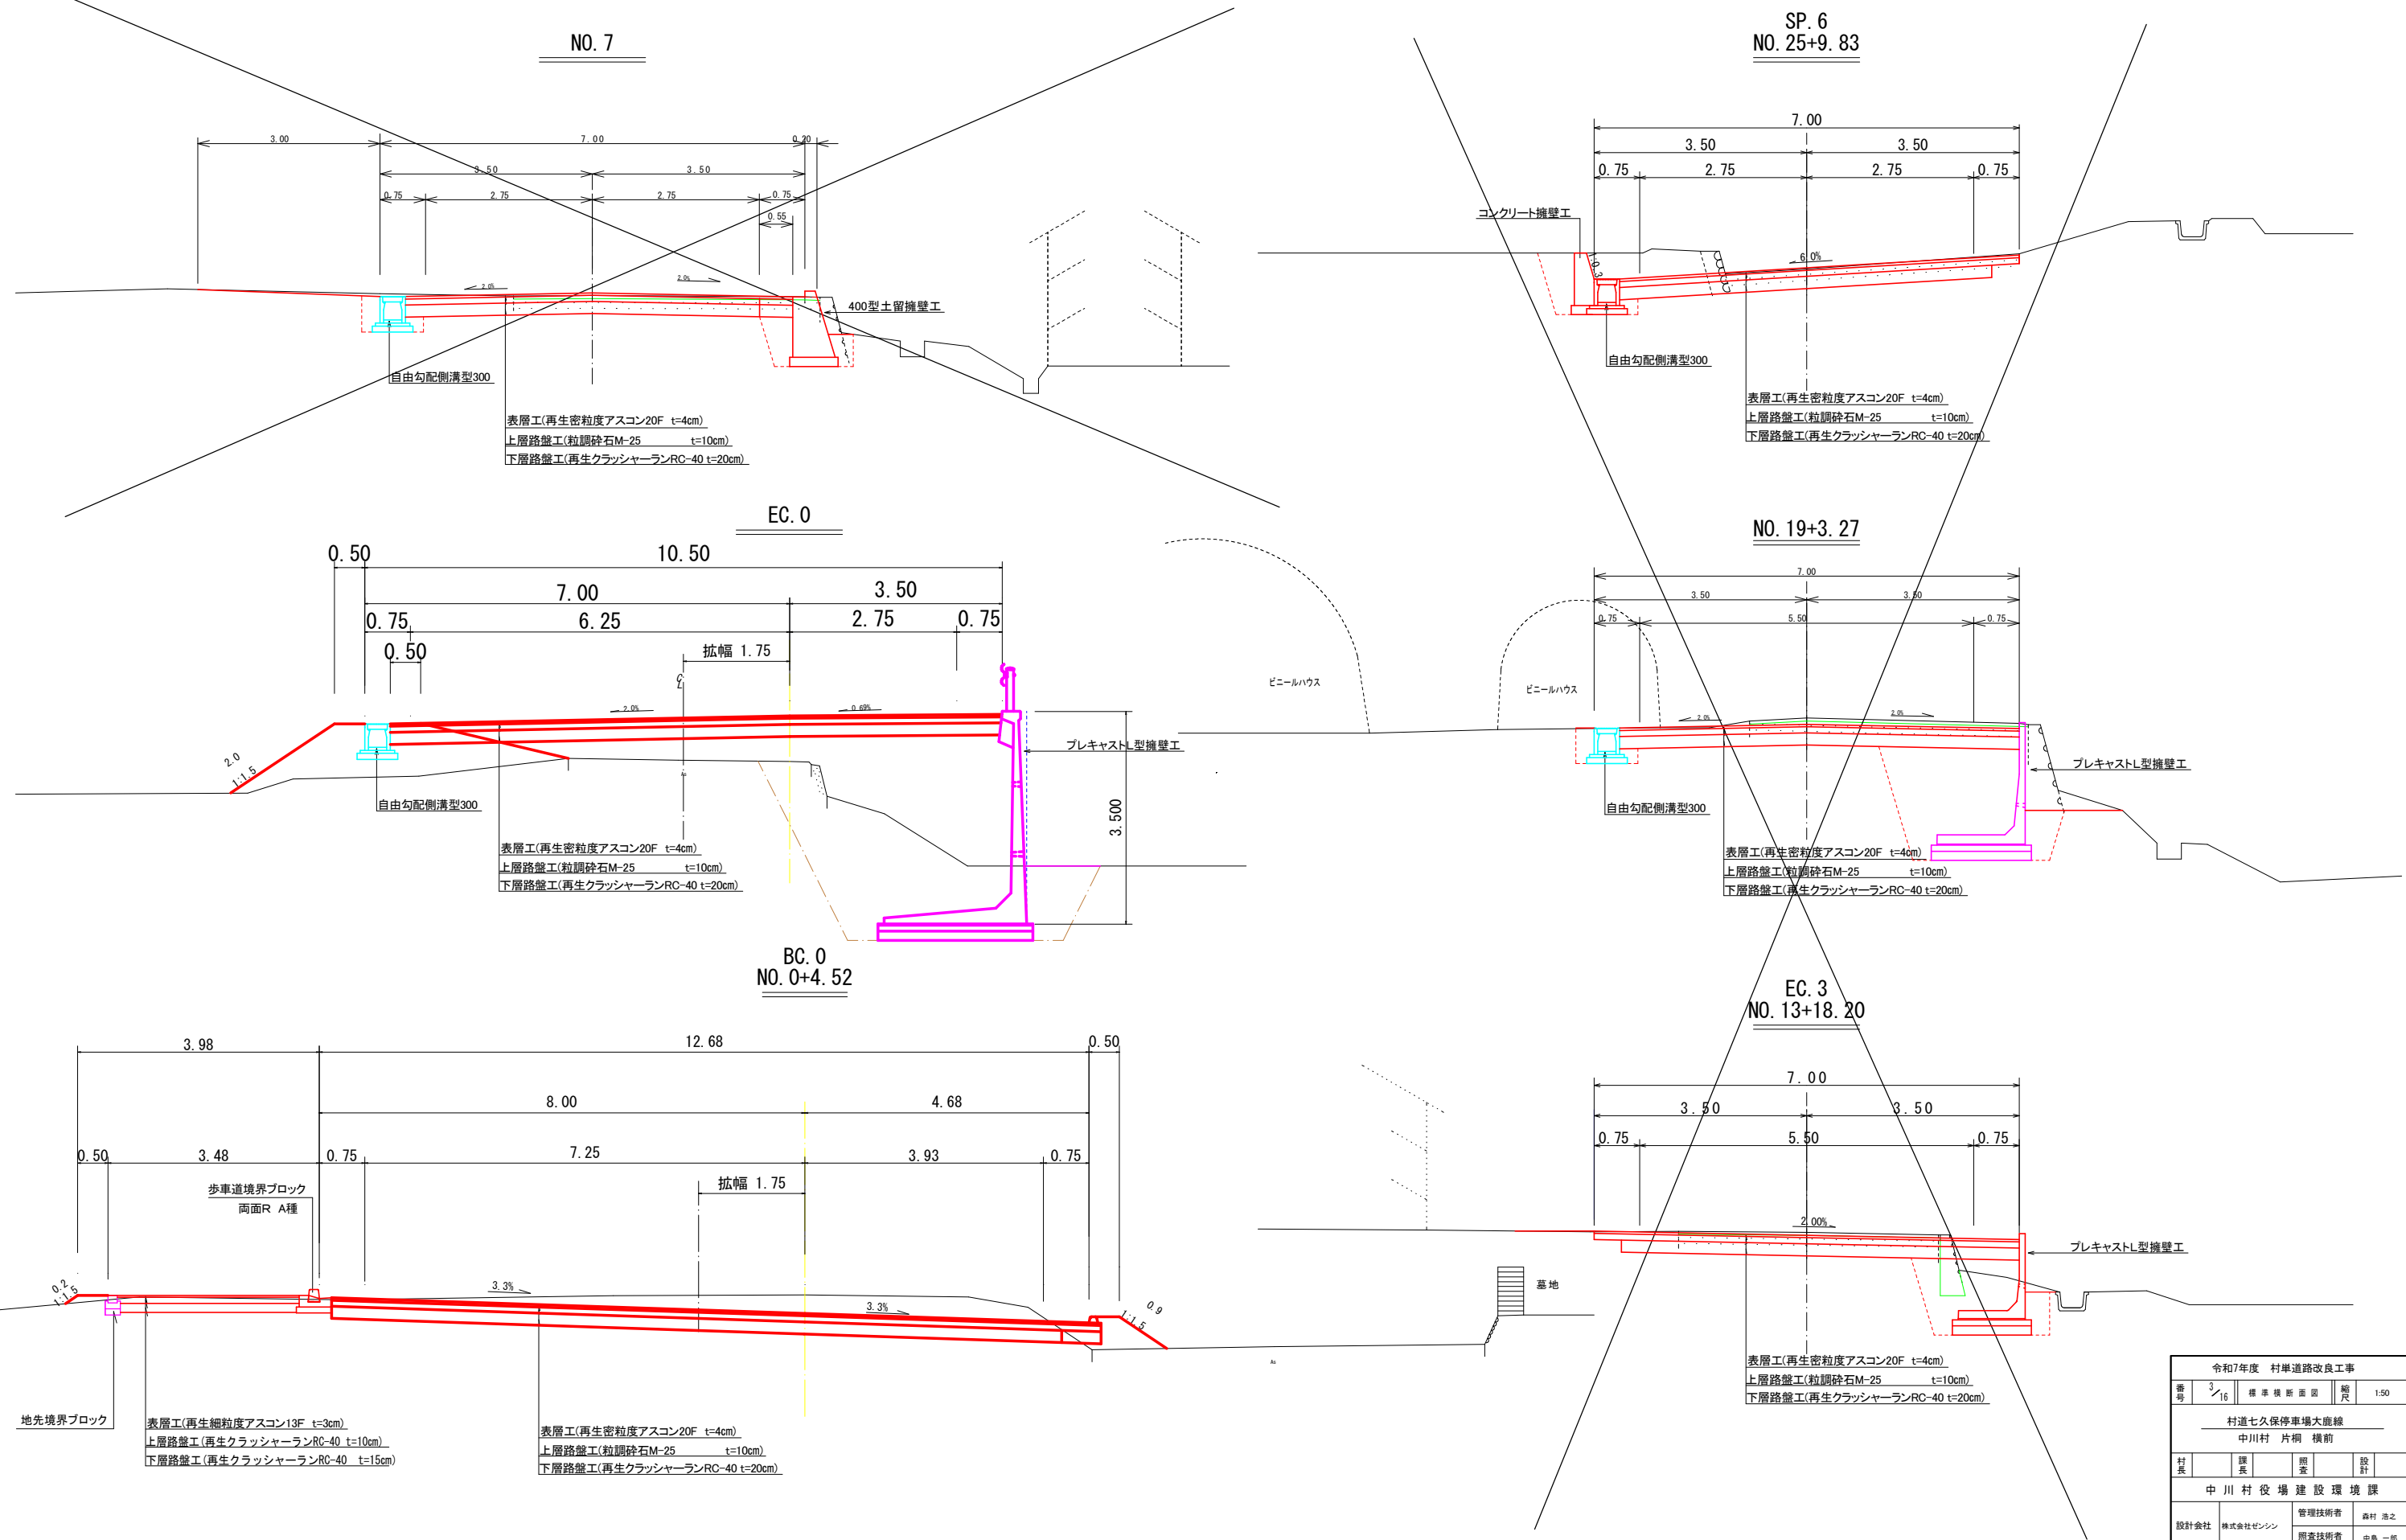


令和7年度 村単道路改良工事					
番号	3/16	標準横断面図	縮尺	1:50	
村道七久保停車場大鹿線					
中川村 片桐 横前					
村長		課長	調査	設計	
中川村役場建設環境課					
設計会社	株式会社ゼンシン	管理技術者	森村 浩之		
		調査技術者	中島 一郎		
測量会社	株式会社ゼンシン	主任技術者	森村 浩之		
調査会社		主任技術者			

横断面図(1) SCALE=1:100

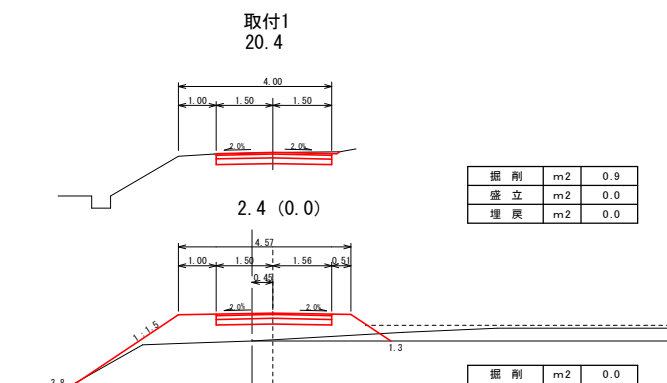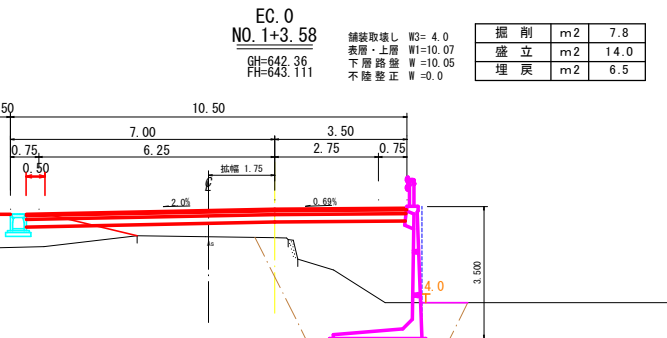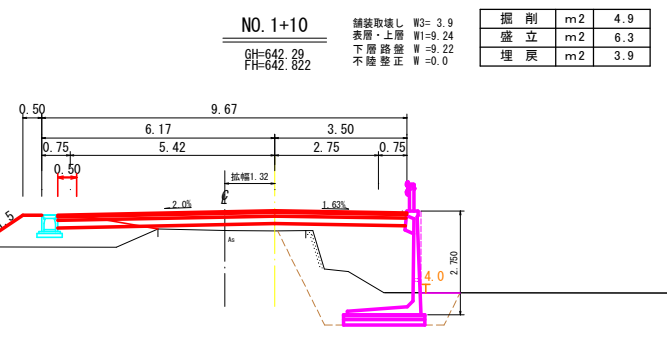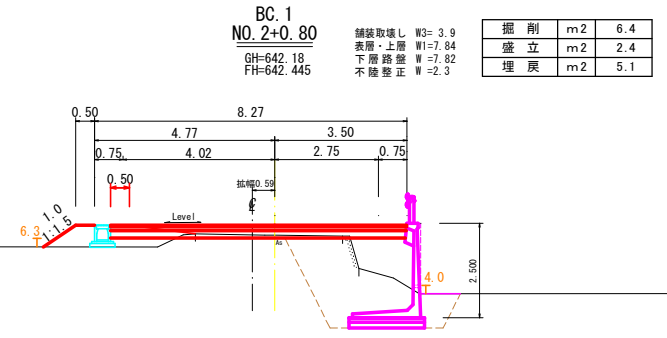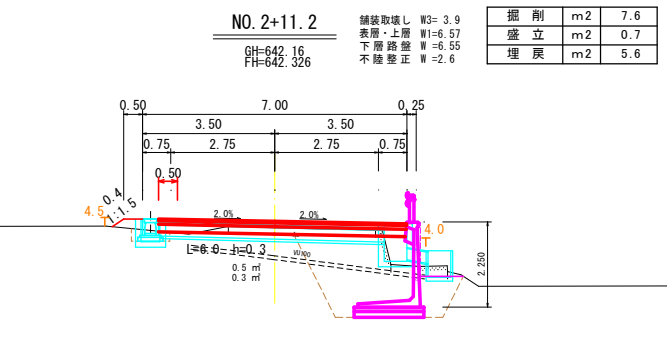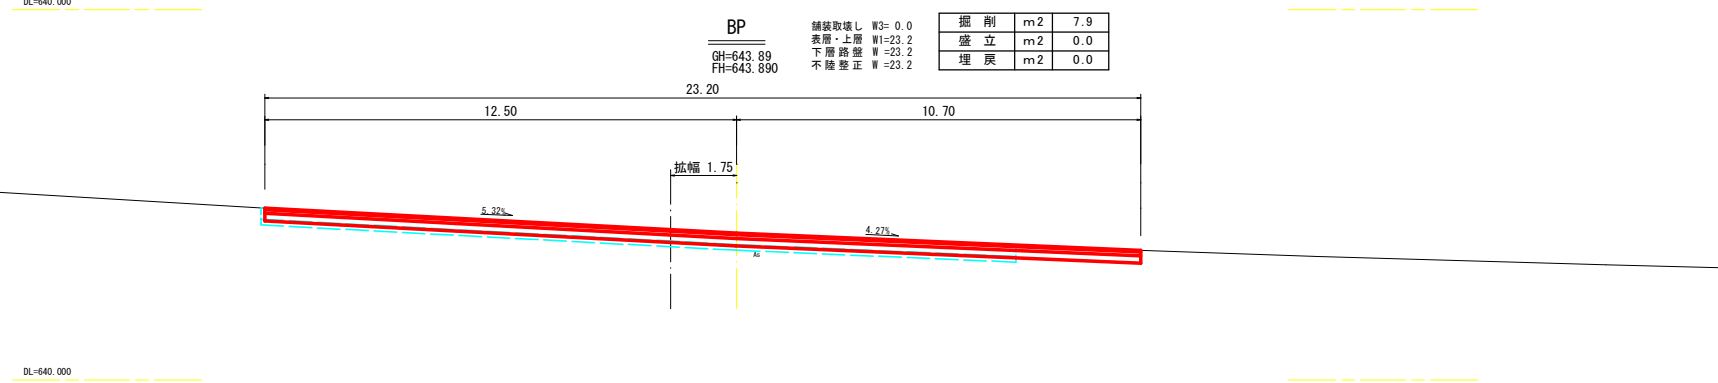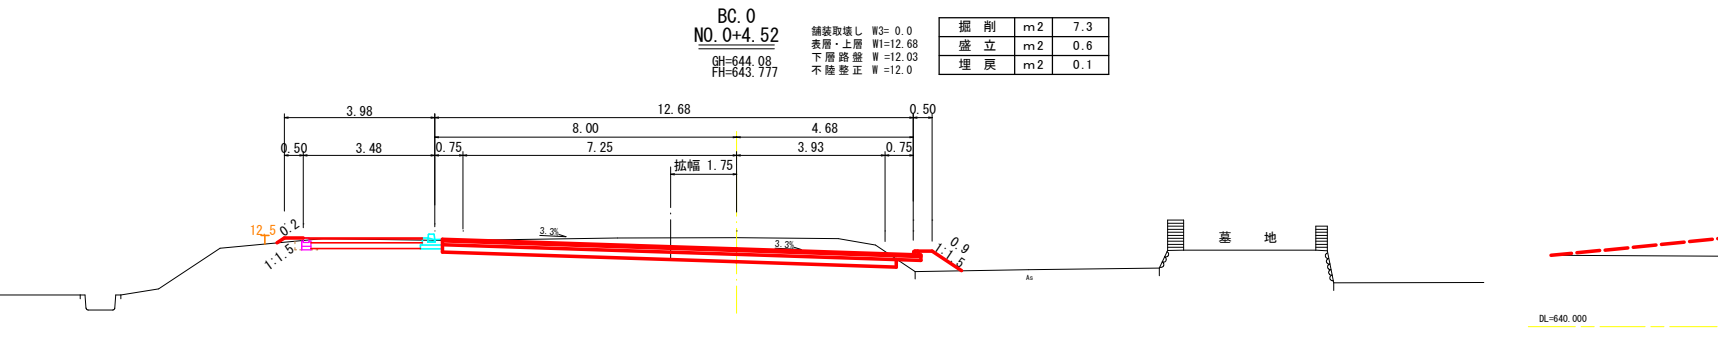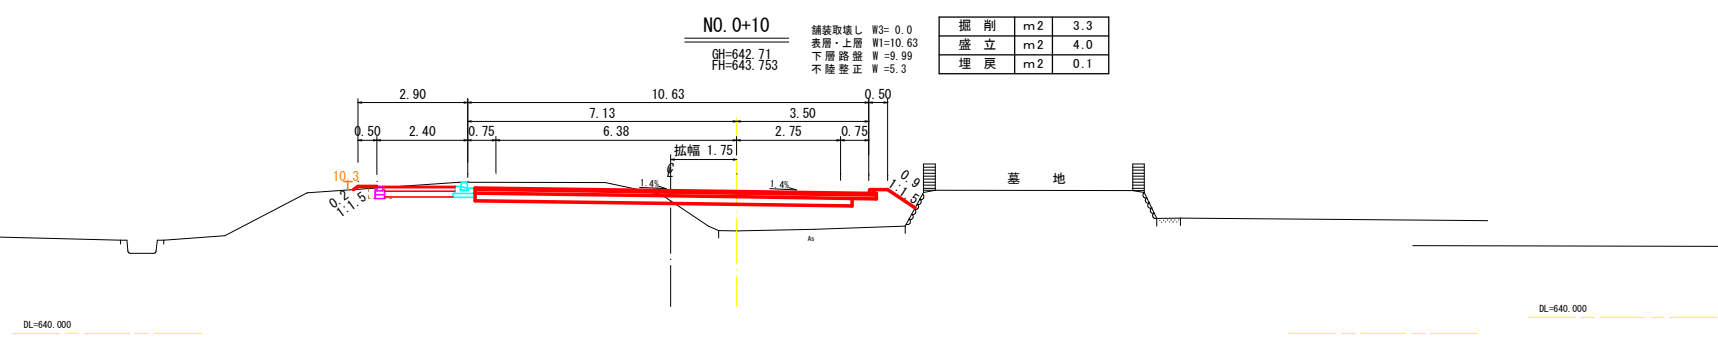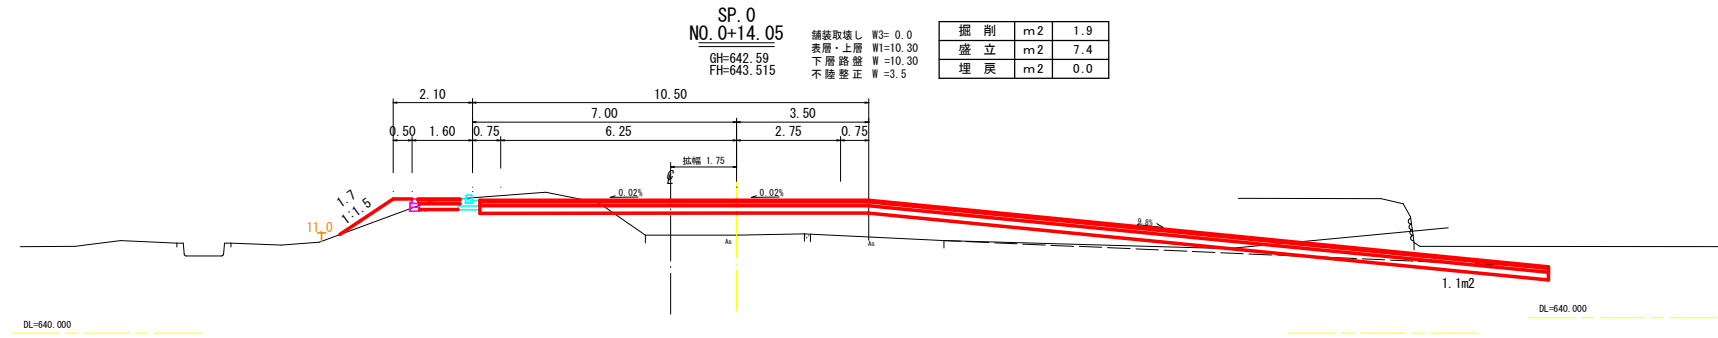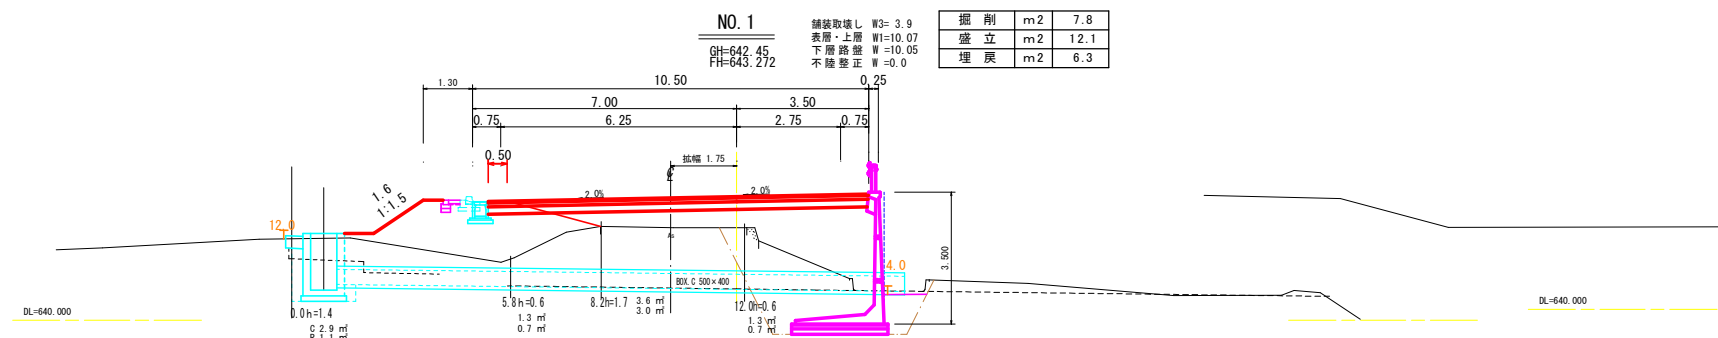

令和7年度 村単道路改良工事				
番号	4/16	横断面図(1)	縮尺	1:100
村道七久保停車場大鹿線				
中川村 片桐 横前				
村長	課長	照査	設計	
中川村役場建設環境課				
設計会社	株式会社ゼンシン	管理技術者	森村 浩之	
測量会社	株式会社ゼンシン	照査技術者	中島 一郎	
調査会社		主任技術者	森村 浩之	
		主任技術者		


横断面図(2) SCALE=1:100

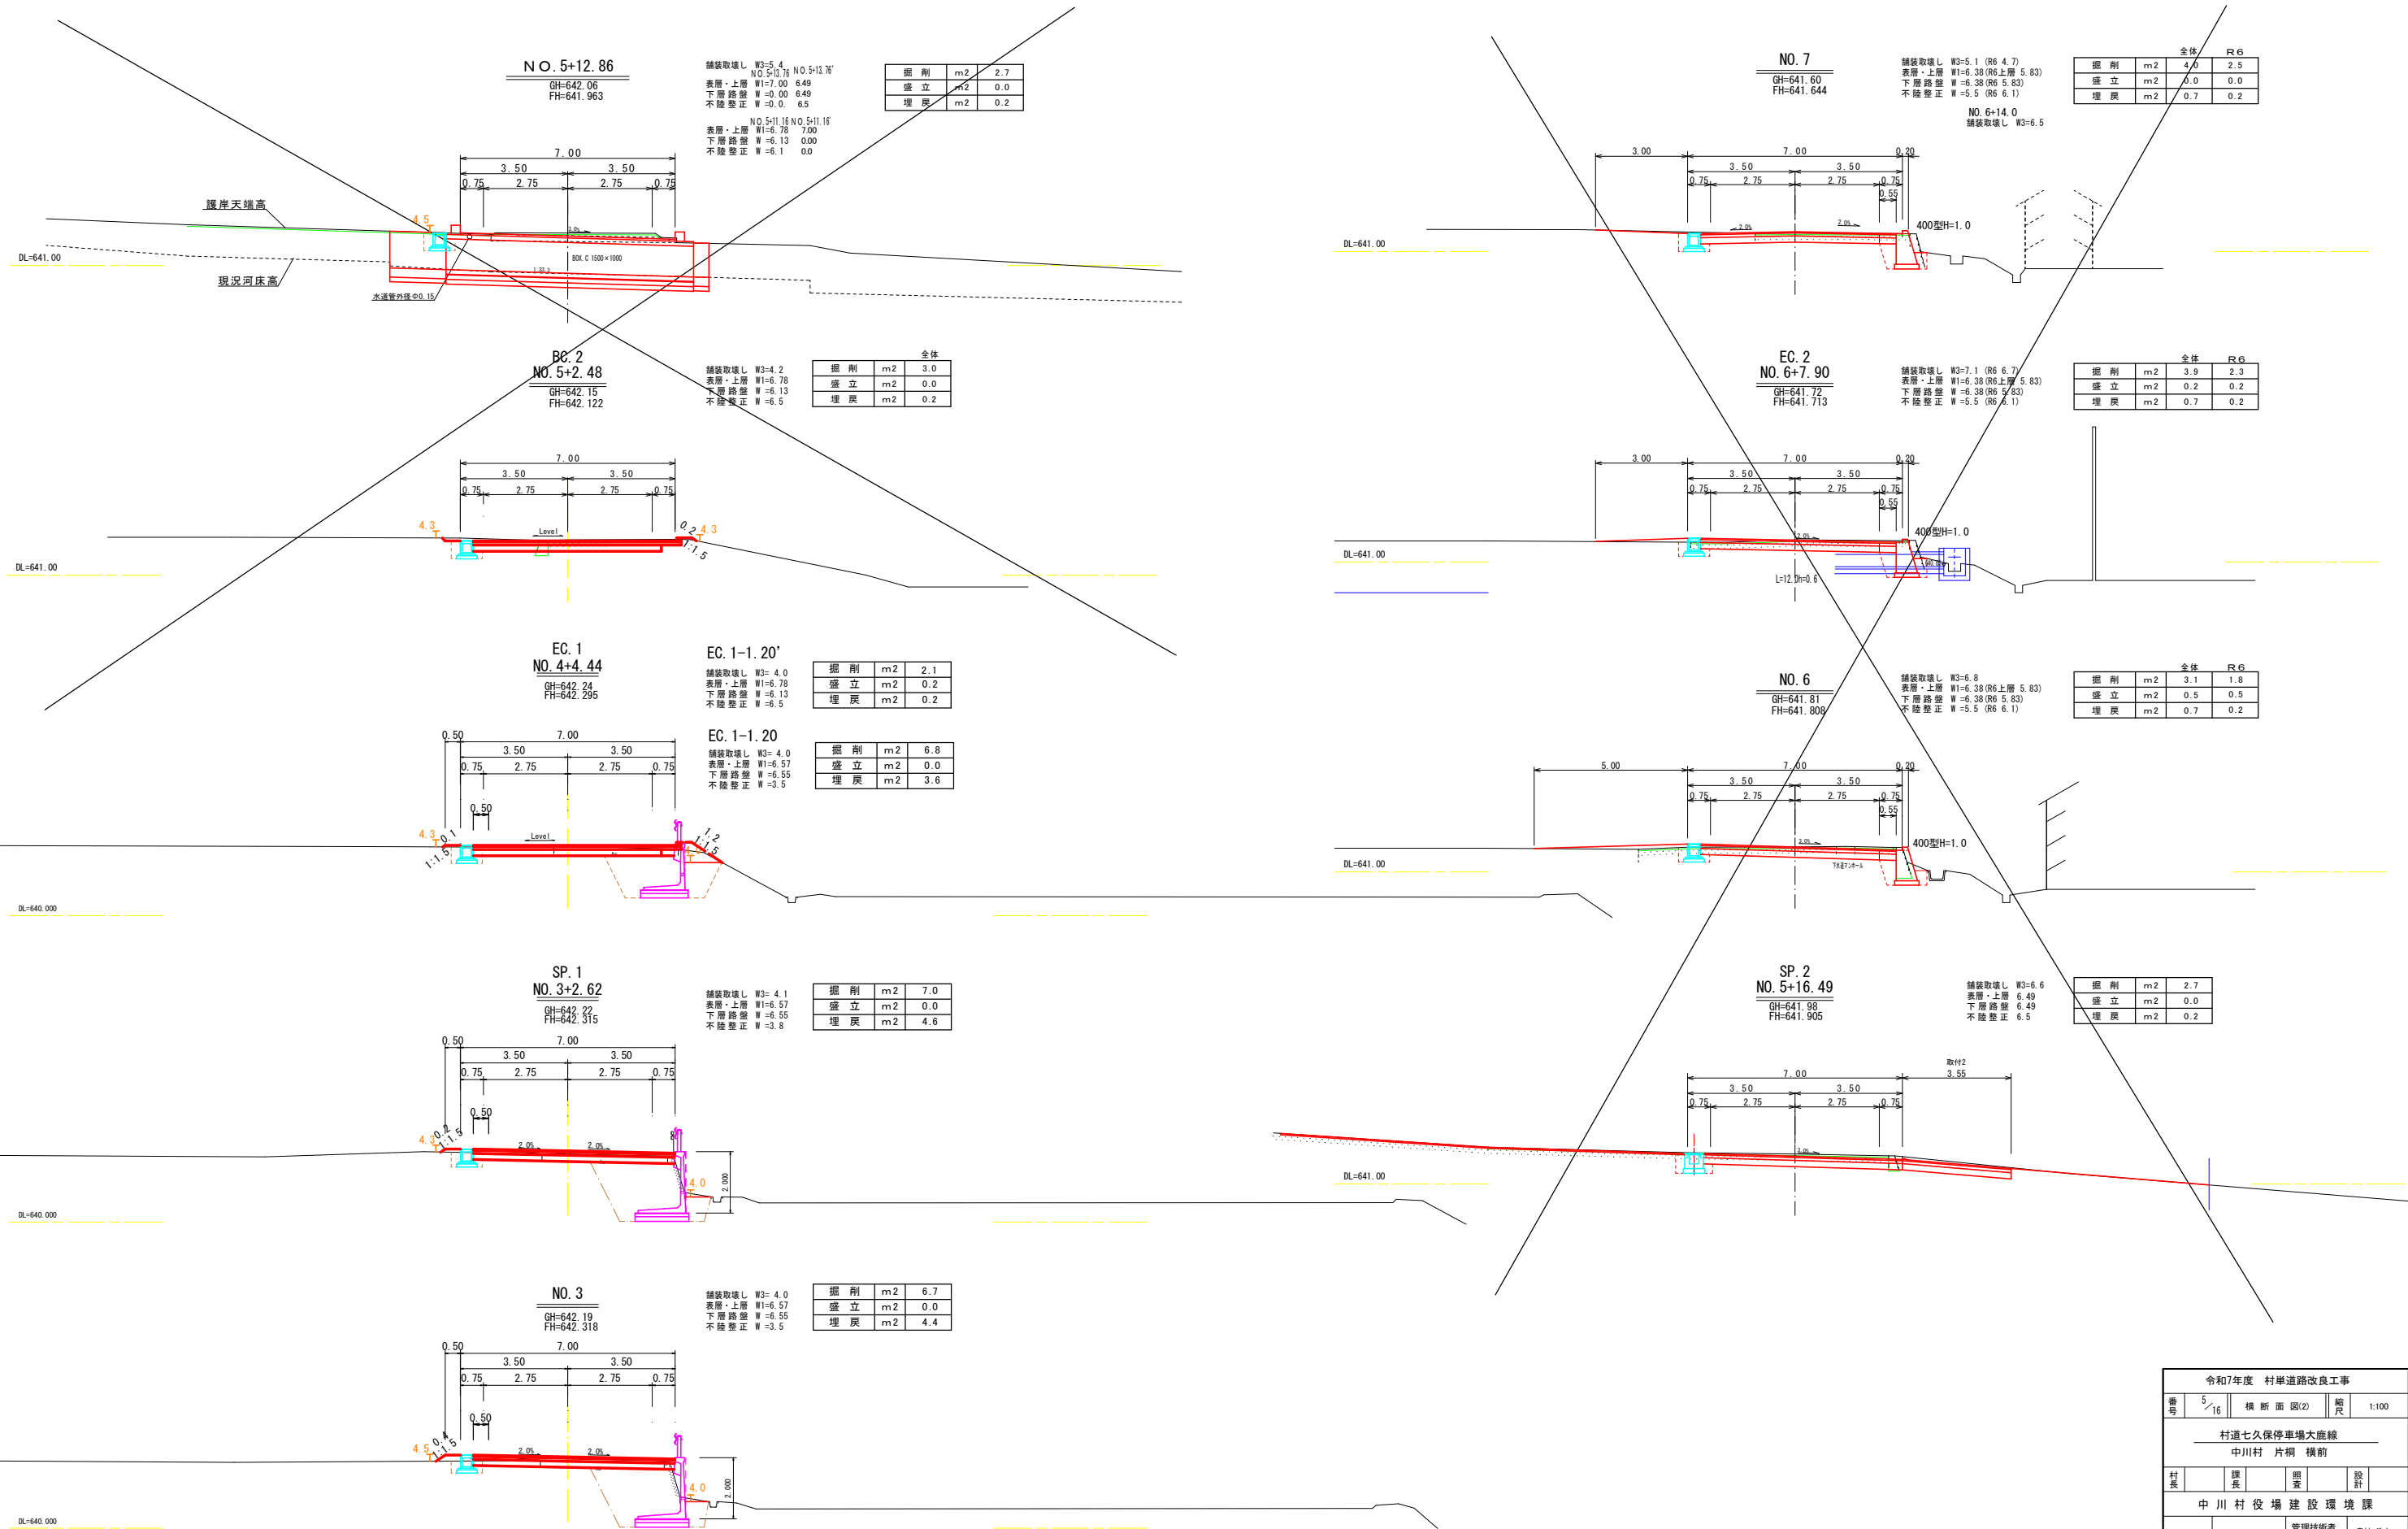


令和7年度 村単道路改良工事					
番号	5/16	横断面図(2)		縮尺	1:100
村道七久保停車場大鹿線					
中川村 片桐 横前					
村長		課長	照査	設計	
中川村役場建設環境課					
設計会社	株式会社ゼンシン		管理技術者	森村 浩之	
			照査技術者	中島 一郎	
測量会社	株式会社ゼンシン		主任技術者	森村 浩之	
調査会社			主任技術者		

擁壁工割付図(1)
(プレキャストL型擁壁工)

平面図
S=1:100

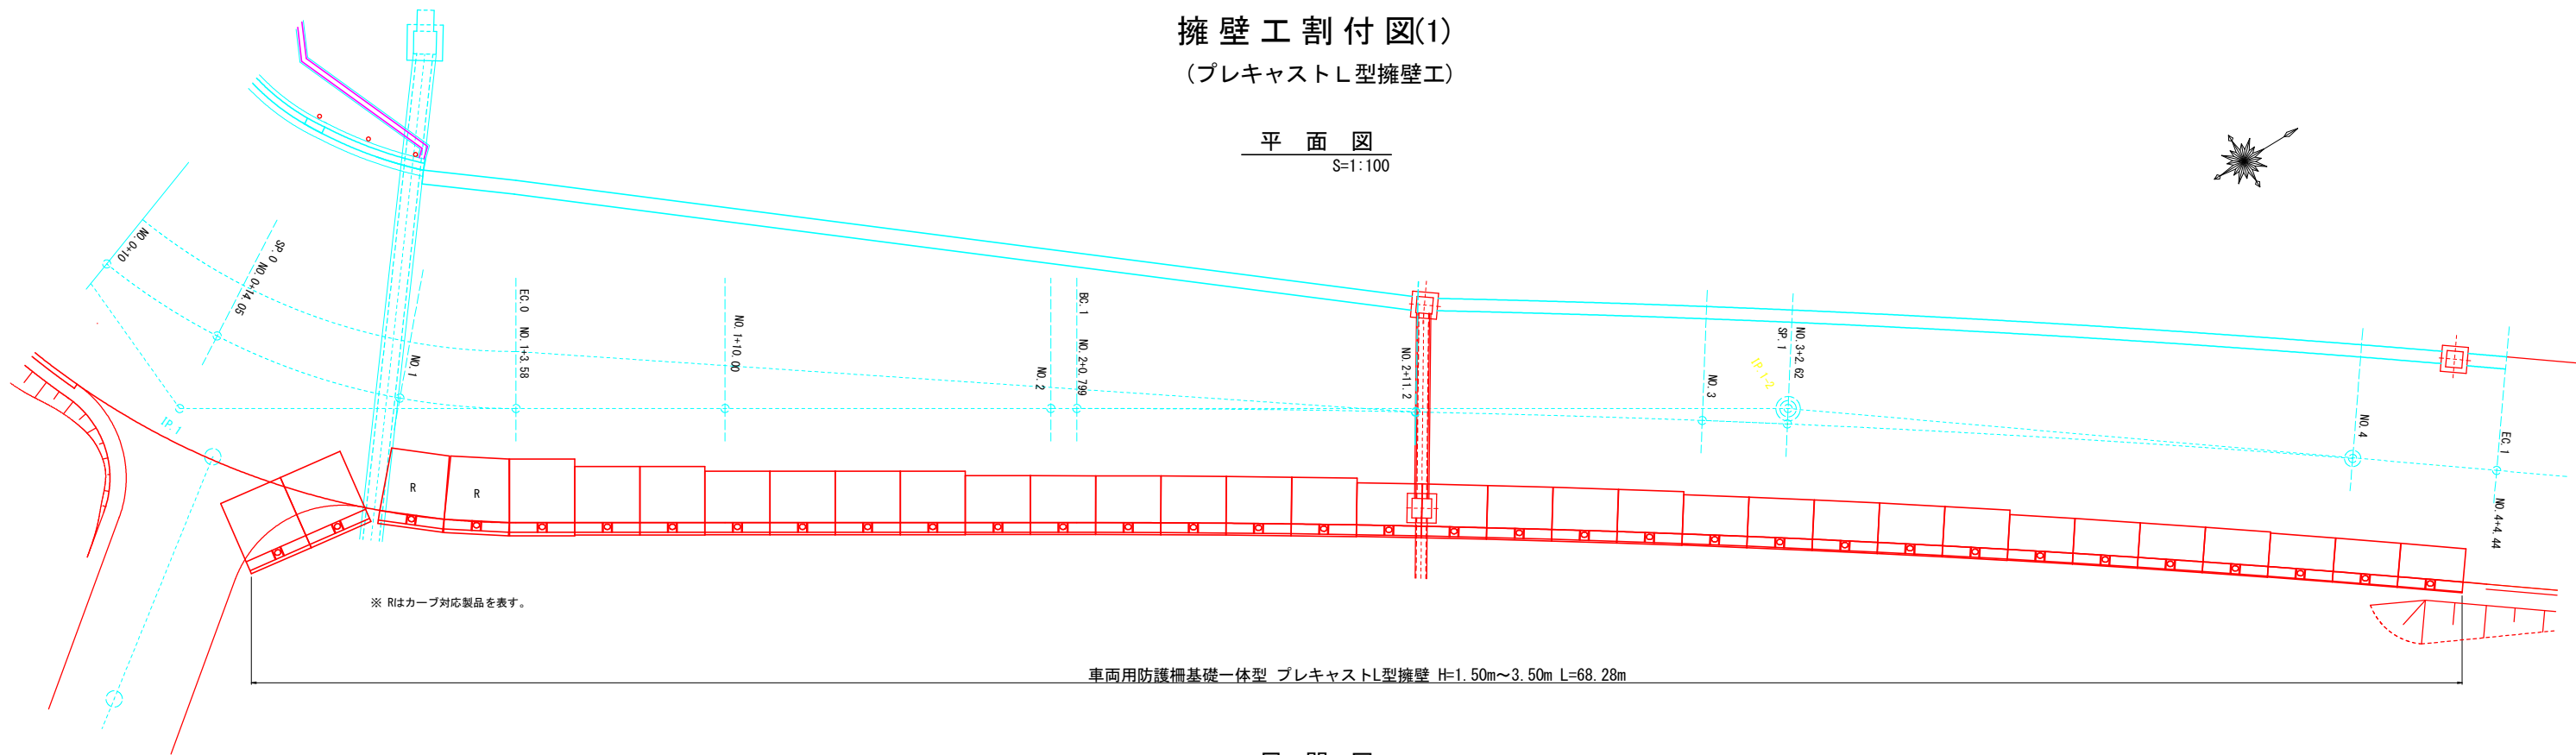


展開図
S=1:100

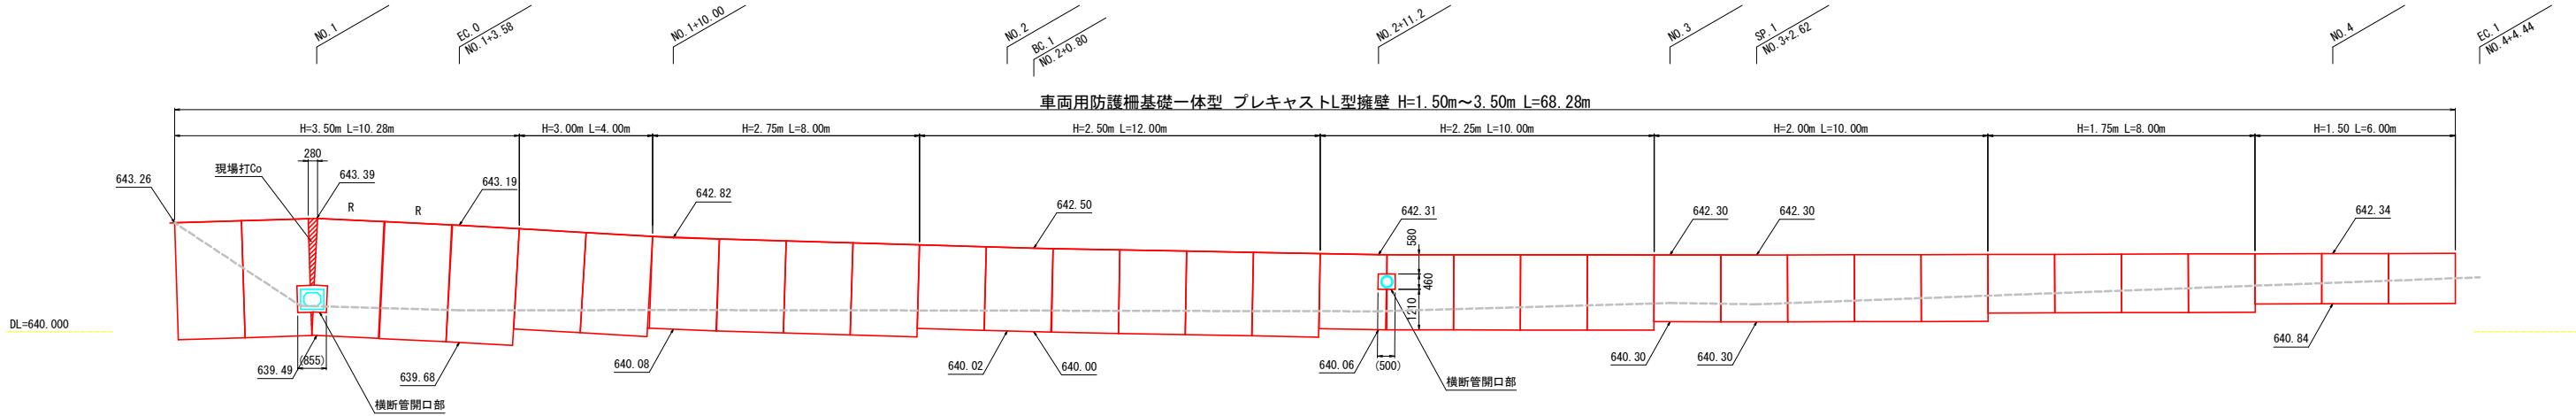

現場打Co構造図

S=1:50

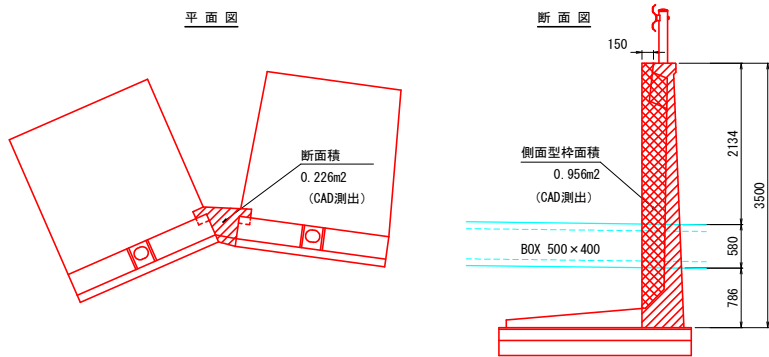


現場打Co 数量表

品名	算出式	数量	単位
コンクリート	$0.226 \times (2.134 + 0.786) = 2.920$	0.66	m3
型枠	$(0.150 + 0.641 + 0.280) \times 2.920 = 0.956 \times 2$	5.04	m2


標準断面図

S=1:50

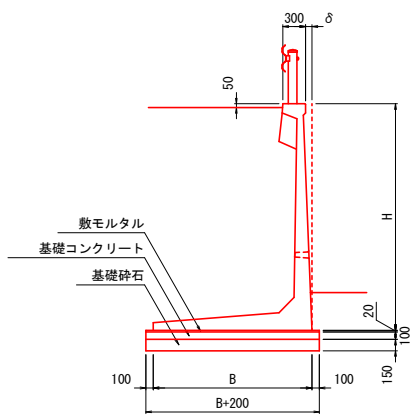

Gr支柱設置図

S=1:20

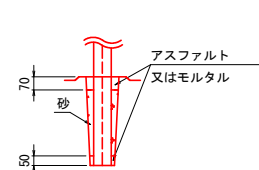

注：H=3500は基礎コンt=150
基礎砕石t=200

車両用防護柵基礎一体型プレキャストL型擁壁数量表


製品名	仕様	寸 法				使用枚数		材 料			
		H (mm)	B (mm)	L (mm)	δ (mm)	基本型 (枚)	カーブ対応 (枚)	基礎コンクリート (m3)	基礎砕石 (m2)	基礎型枠 (m2)	敷砂等 (m3)
Gr・L-1500	標準	1500	1350	2000	24	3	0	0.93	9.3	1.2	0.19
Gr・L-1750	標準	1750	1400	2000	34	4	0	1.28	12.8	1.6	0.26
Gr・L-2000	標準	2000	1550	2000	44	5	0	1.75	17.5	2.0	0.35
Gr・L-2250	標準	2250	1650	2000	54	3	0	1.11	11.1	1.2	0.22
	開口	2250	1650	2000	54	2	0	0.74	7.4	0.8	0.15
Gr・L-2500	標準	2500	1800	2000	64	6	0	2.40	24.0	2.4	0.48
Gr・L-2750	標準	2750	1950	2000	74	4	0	1.72	17.2	1.6	0.34
Gr・L-3000	標準	3000	2100	2000	84	2	0	0.92	9.2	0.8	0.18
Gr・L-3500	標準	3500	2350	2000	104	2	1	2.30	15.3	1.8	0.30
	開口	3500	2350	2000	104	1	1	1.54	10.2	1.2	0.20
合 計						32	2	14.69	134.0	14.6	2.67

令和7年度 村単道路改良工事				
番号	6 / 16	擁壁工割付図(1)	縮尺	図示
村道七久保停車場大鹿線				
中川村 片桐 横前				
村長		課長	調査	設計
中川村役場建設環境課				
設計会社	株式会社センシ	管理技術者	森村 浩之	
		調査技術者	中島 一郎	
測量会社	株式会社センシ	主任技術者	森村 浩之	
調査会社		主任技術者		

舗装工展開図(1)


SCALE=1:250

令和7年度施工範囲

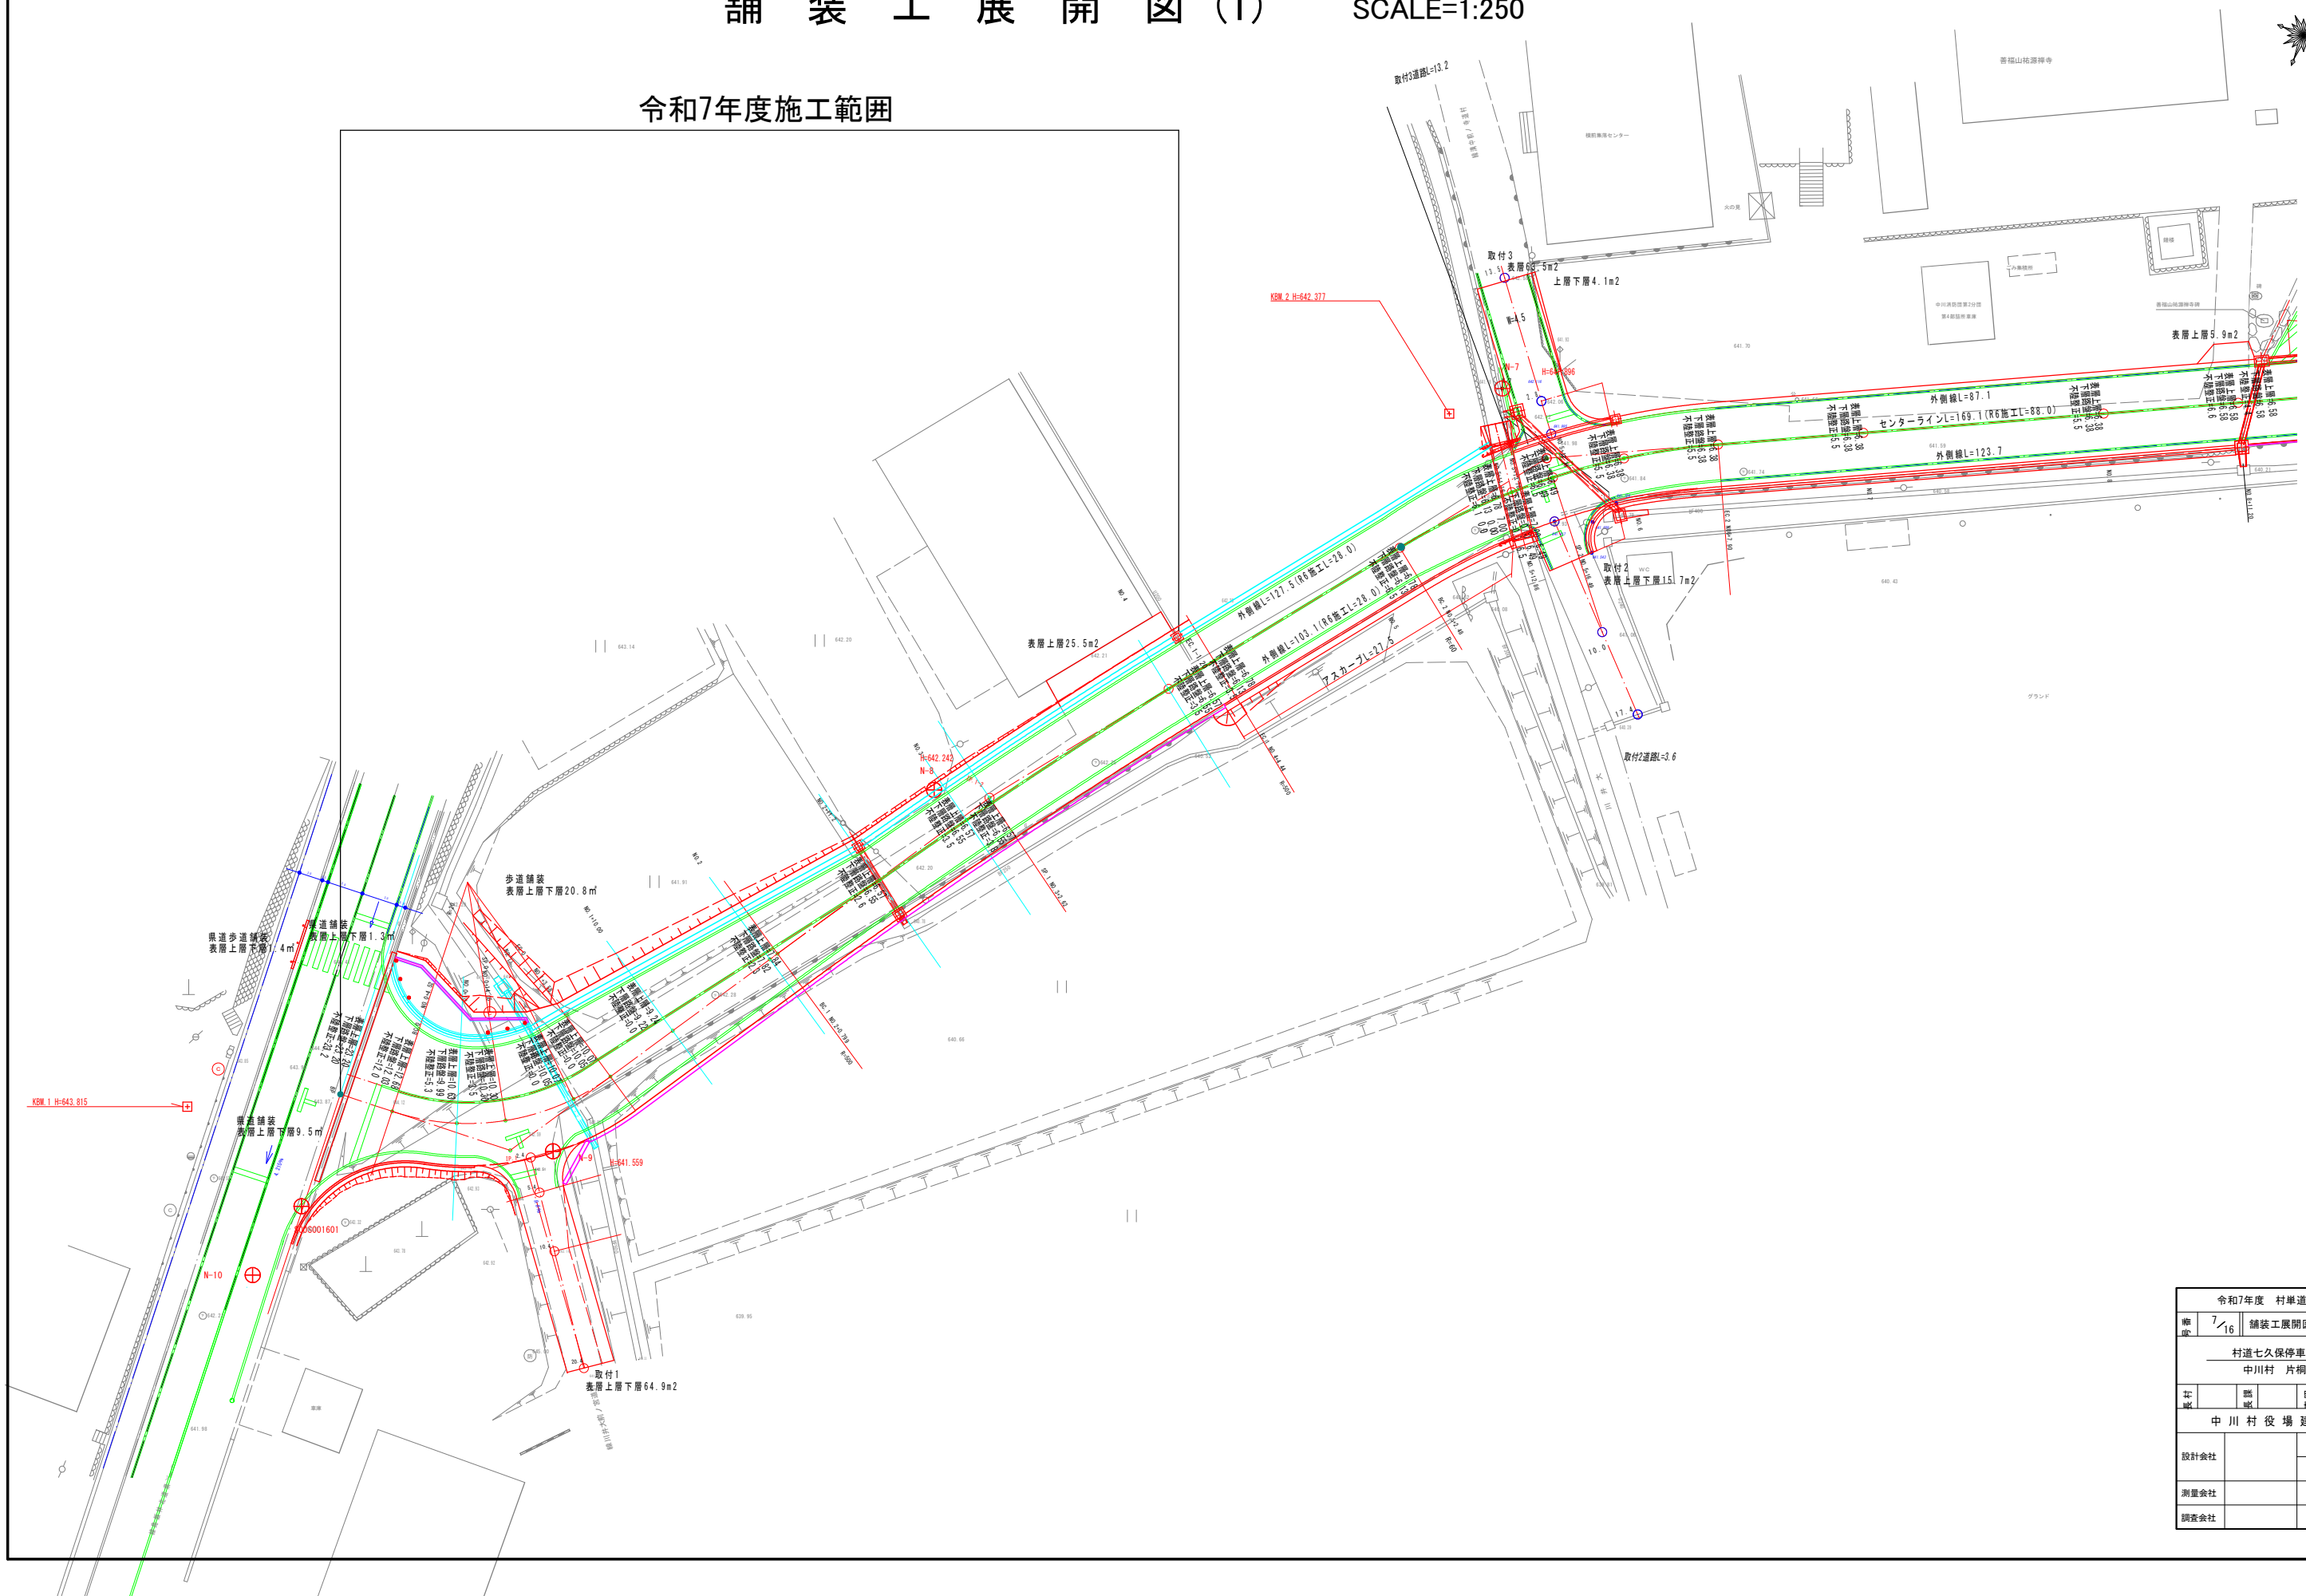


令和7年度 村道道路改良工事					
年度	7/16	舗装工展開図(1)	図	1:250	
村道七久保停車場大鹿線					
中川村 片桐 横前					
町	中川	村	役	場	建
設	計	会	社		
測	量	会	社		
調	査	会	社		

構造詳細図 SCALE=1:20

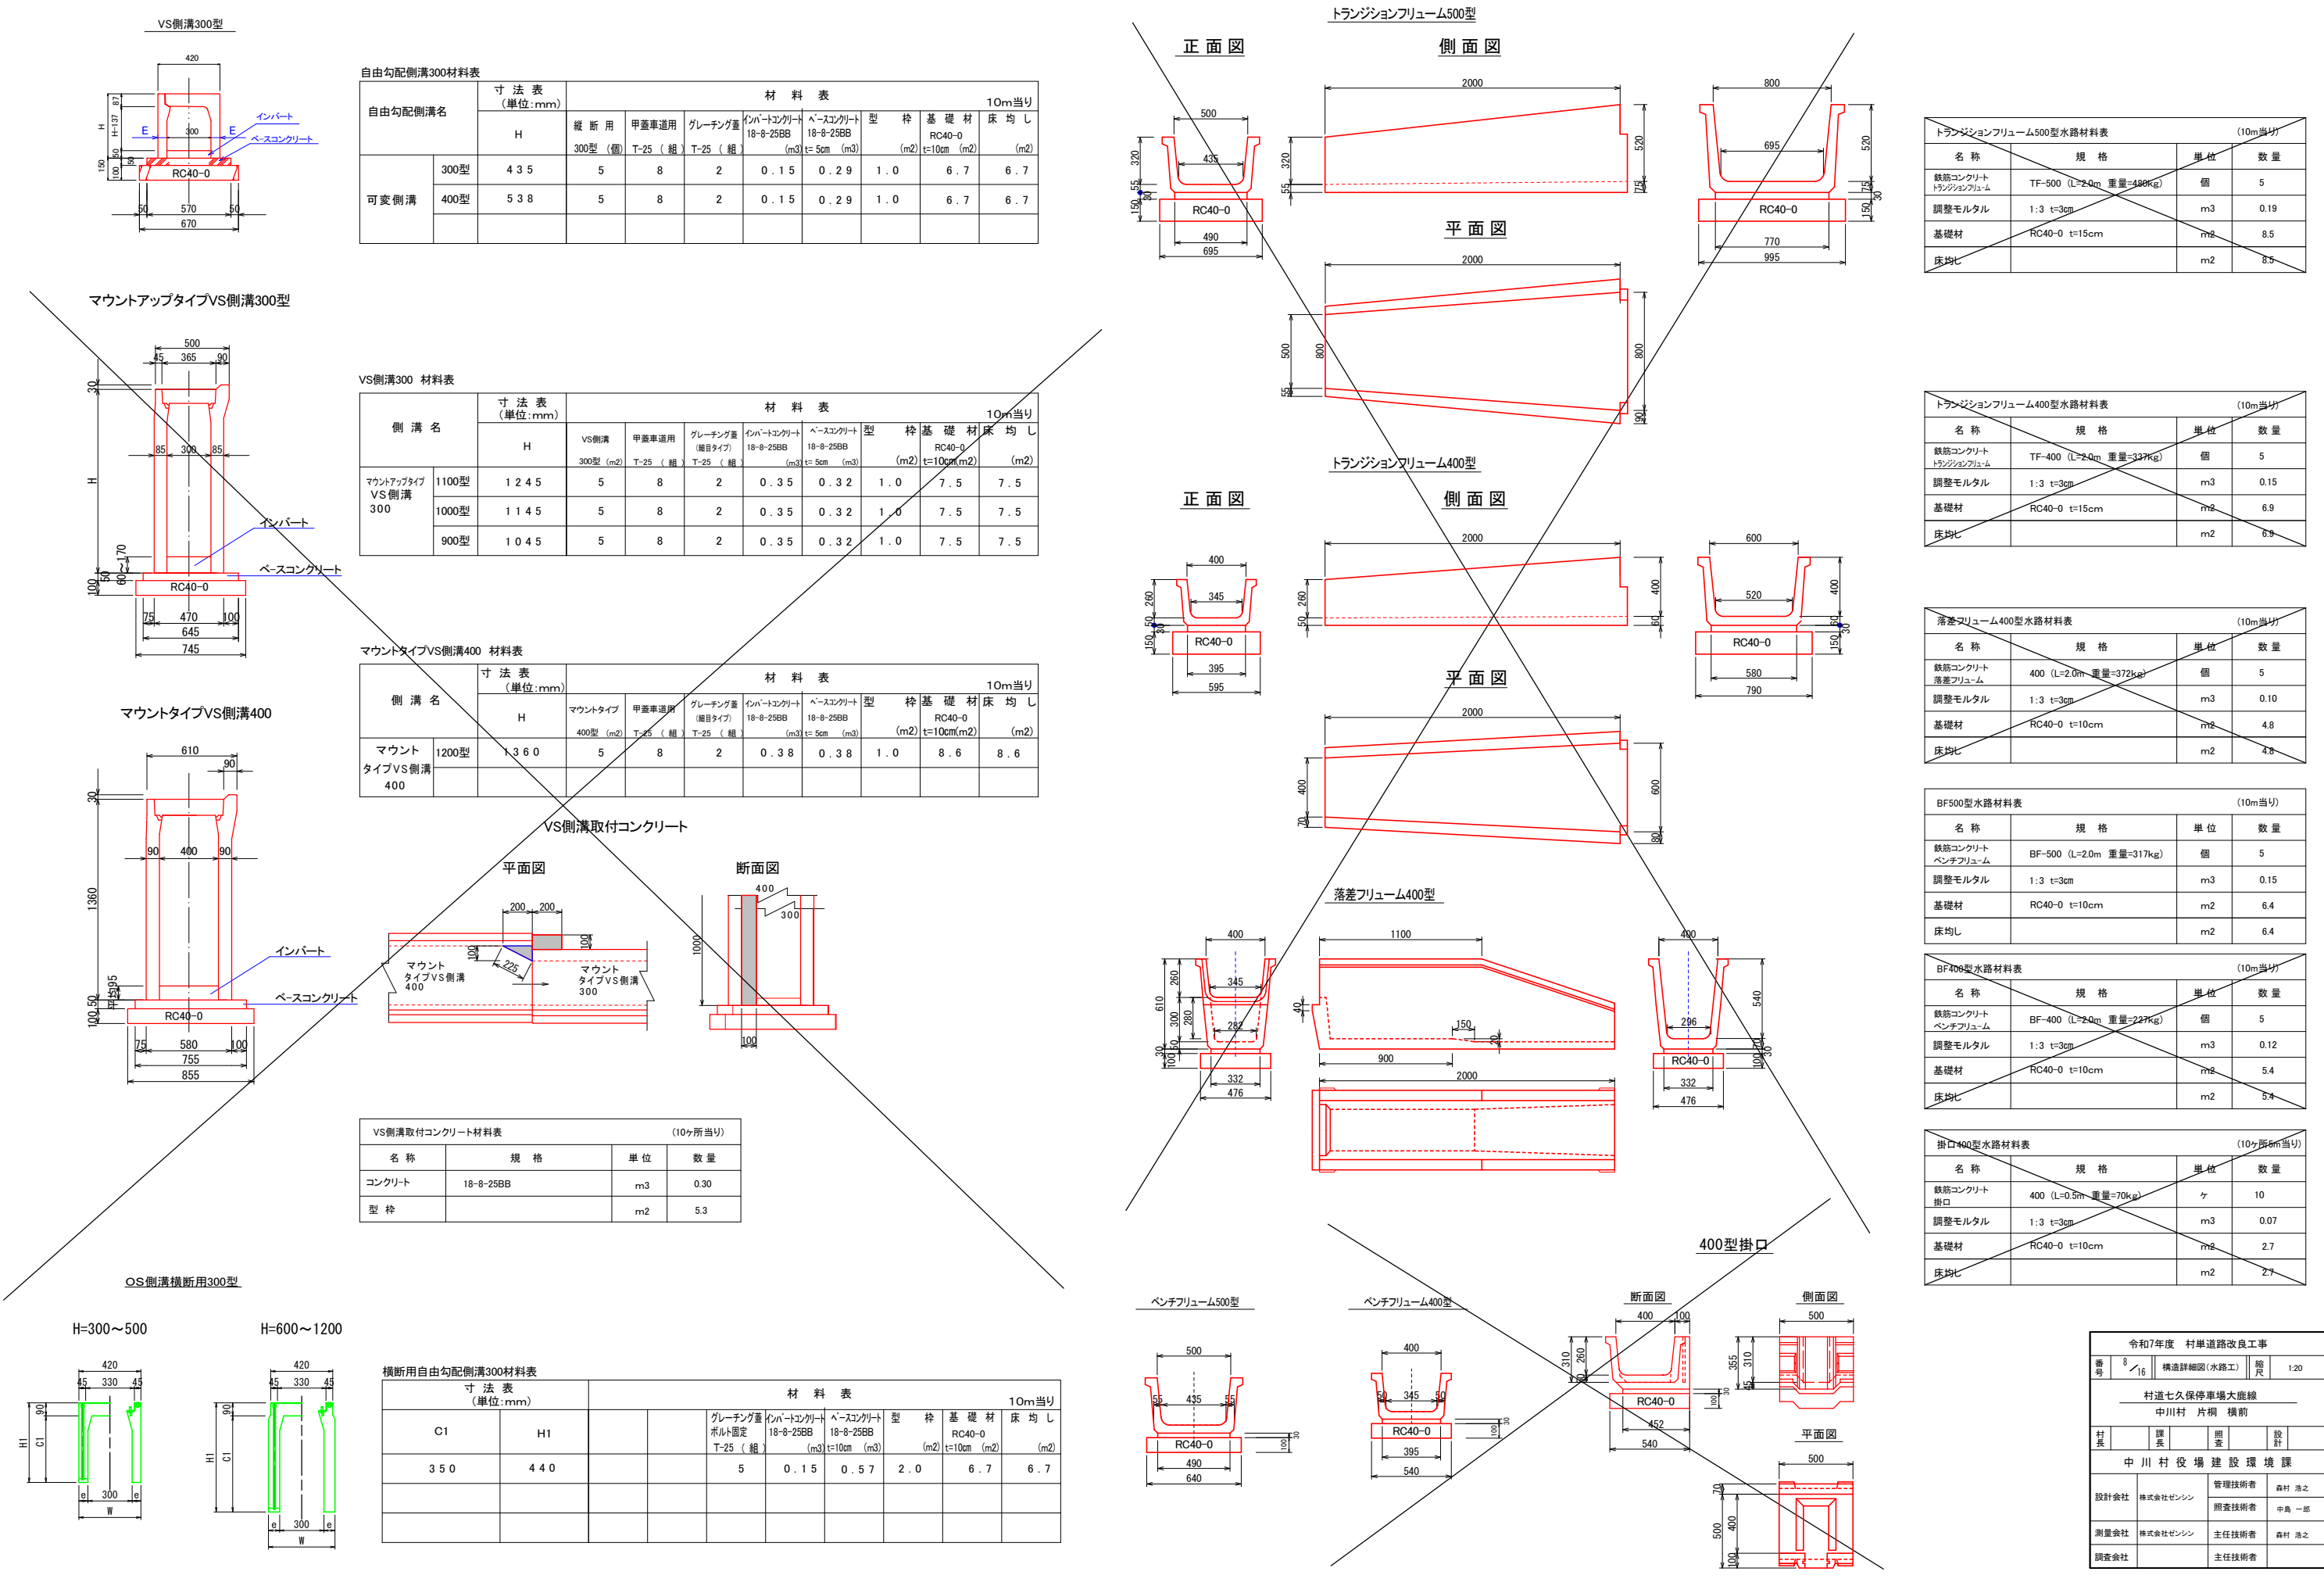


構造詳細図 SCALE=1:20

BOX.C300X300

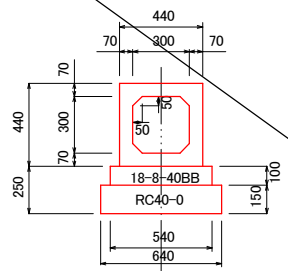

BOX.C300X300型材料表 (10m当り)			
名称	規格	単位	数量
ボックスカルバート	300X300X2000(重量=543kg)	個	5
基礎コンクリート	18-8-40-BB(t=10cm)	m ³	0.54
型枠		m ²	2.0
基礎材	RC40-0 t=15cm	m ²	6.4
床均し		m ²	6.4


BOX.C400X400

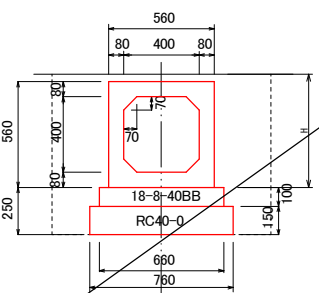

±土 H=0.6
C 1.0
R 0.5

BOX.C400X400型材料表 (10m当り)			
名称	規格	単位	数量
ボックスカルバート	400X400X2000(重量=817kg)	個	5
基礎コンクリート	18-8-40-BB(t=10cm)	m ³	0.66
型枠		m ²	2.0
基礎材	RC40-0 t=15cm	m ²	7.6
床均し		m ²	7.6


BOX.C500X400

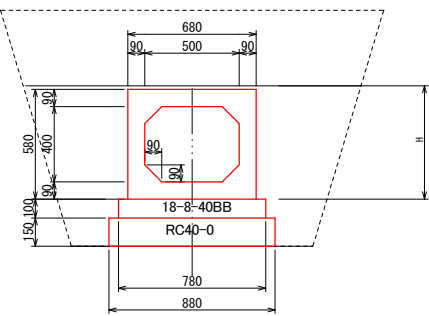

±土 H=0.6 H=1.4 H=1.7 H=1.0
C=1.3 m² 2.9 m² 3.6 m² 2.1 m²
R=0.7 m² 2.3 m² 3.0 m² 1.5 m²

BOX.C500X400型材料表 (10m当り)			
名称	規格	単位	数量
ボックスカルバート	500X400X2000(重量=1053kg)	個	5
基礎コンクリート	18-8-40-BB(t=10cm)	m ³	0.78
型枠		m ²	2.0
基礎材	RC40-0 t=15cm	m ²	8.8
床均し		m ²	8.8


BOX.C800X500

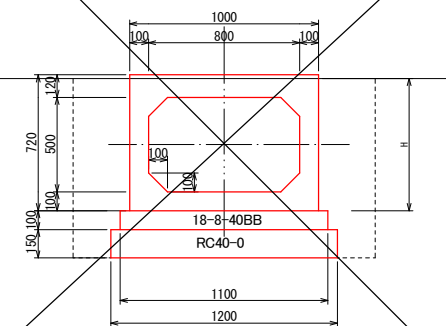

±土 H=0.7
C 1.5
R 0.5

BOX.C800X500型材料表 (10m当り)			
名称	規格	単位	数量
ボックスカルバート	800X500X2000(重量=1700kg)	個	5
基礎コンクリート	18-8-40-BB(t=10cm)	m ³	1.10
型枠		m ²	2.0
基礎材	RC40-0 t=15cm	m ²	12.0
床均し		m ²	12.0


台付管200型

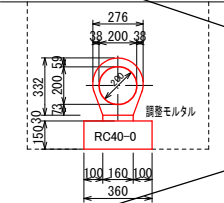

±土 H=0.6
C 0.7
R 0.6

台付管200型暗渠工材料表 (10m当り)			
名称	規格	単位	数量
台付管	Φ200型	本	5
調整モルタル	1:3	m ³	0.05
基礎材	RC40-0 t=15cm	m ²	3.6
床均し		m ²	3.6


台付管300型

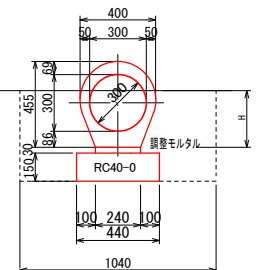

±土 H=0.3 H=0.6
C 0.5 C 0.8
R 0.3 R 0.6

台付管300型暗渠工材料表 (10m当り)			
名称	規格	単位	数量
台付管	Φ300型	本	5
調整モルタル	1:3	m ³	0.07
基礎材	RC40-0 t=15cm	m ²	4.4
床均し		m ²	4.4


台付管350型

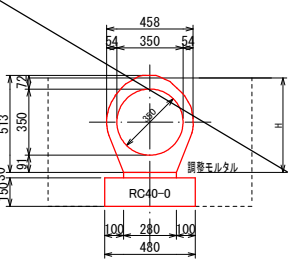

±土 H=0.5
C 0.7
R 0.4

台付管350型暗渠工材料表 (10m当り)			
名称	規格	単位	数量
台付管	Φ350型	本	5
調整モルタル	1:3	m ³	0.08
基礎材	RC40-0 t=15cm	m ²	4.8
床均し		m ²	4.8

台付管400型

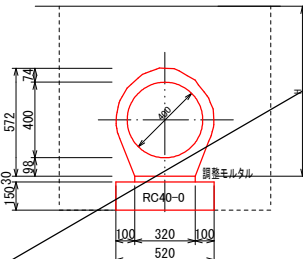

±土 H=0.9
C 1.2
R 1.0

台付管400型暗渠工材料表 (10m当り)			
名称	規格	単位	数量
台付管	Φ400型	本	4
調整モルタル	1:3	m ³	0.1
基礎材	RC40-0 t=15cm	m ²	5.2
床均し		m ²	5.2


令和7年度 村単道路改良工事				
番号	9/16	構造詳細図(暗渠工)	縮尺	1:20
村道七久保停車場大鹿線				
中川村 片桐 横前				
村長	課長	調査	設計	
中川村役場建設環境課				
設計会社	株式会社ゼンシン	管理技術者	森村 浩之	
		調査技術者	中島 一郎	
測量会社	株式会社ゼンシン	主任技術者	森村 浩之	
調査会社		主任技術者		

構造詳細図

SCALE=1:20

1型集水樹

B500-L500-H600

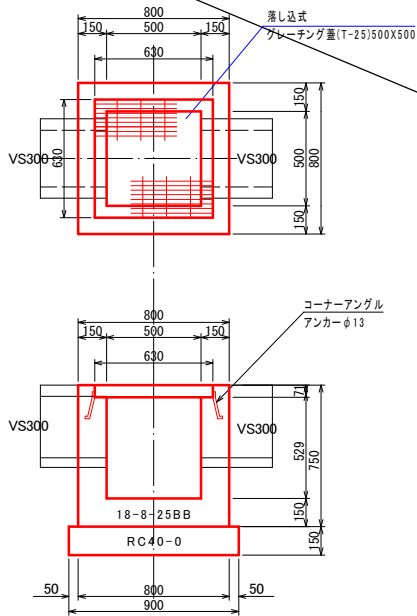


1型集水樹材料表

1ヶ所当り

名 称	規 格	単 位	数 量	摘 要
コンクリート	18-8-25BB	m3	0.29	
型 枠		m2	3.4	
基 礎 材	RC40-0 t=15cm	m2	0.8	
グレーチング蓋	落下込式 (T-25)500x500	組	1	枠・グレーチング
床 均 し		m2	0.8	

3型集水樹

B600-L600-H600

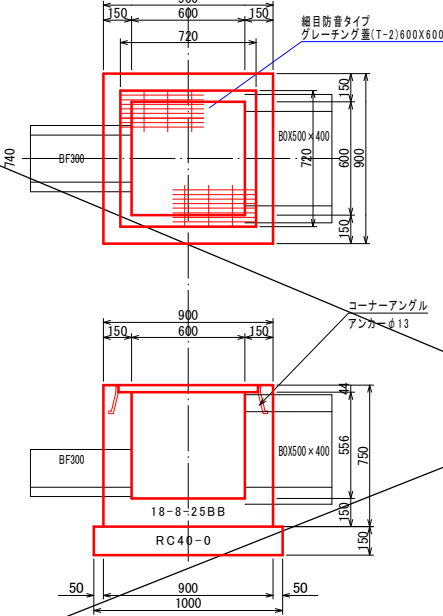


3型集水樹材料表

1ヶ所当り

名 称	規 格	単 位	数 量	摘 要
コンクリート	18-8-25BB	m3	0.35	
型 枠		m2	3.9	
基 礎 材	RC40-0 t=15cm	m2	1.0	
グレーチング蓋	落下込式 (T-2)600x600	組	1	枠・グレーチング
床 均 し		m2	1.0	

5型集水樹

B700-L500-H1000

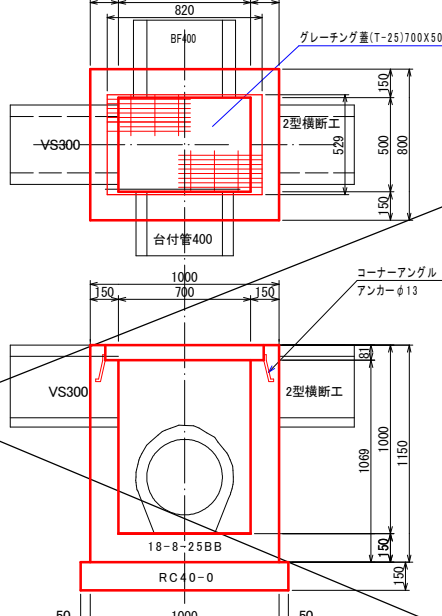


5型集水樹材料表

1ヶ所当り

名 称	規 格	単 位	数 量	摘 要
コンクリート	18-8-25BB	m3	0.51	
型 枠		m2	6.0	
基 礎 材	RC40-0 t=15cm	m2	1.0	
グレーチング蓋	防音タイプ (T-25)700x500	組	1	枠・グレーチング
床 均 し		m2	1.0	

7型集水樹

B700-L700-H900

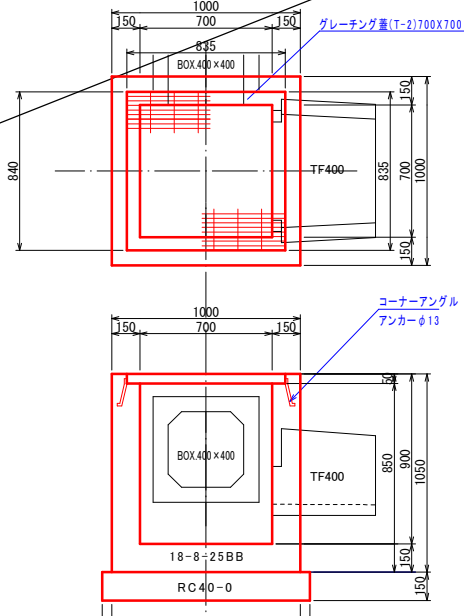


7型集水樹材料表

1ヶ所当り

名 称	規 格	単 位	数 量	摘 要
コンクリート	18-8-25BB	m3	0.54	
型 枠		m2	5.7	
基 礎 材	RC40-0 t=15cm	m2	1.2	
グレーチング蓋	(T-2)700x700	組	1	枠・グレーチング
床 均 し		m2	1.2	

2型集水樹

B500-L500-H400

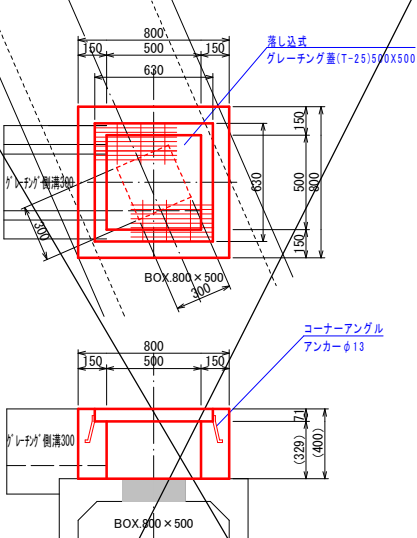


2型集水樹材料表

1ヶ所当り

名 称	規 格	単 位	数 量	摘 要
コンクリート	18-8-25BB	m3	0.13	
型 枠		m2	1.8	
グレーチング蓋	防音タイプ (T-25)500x500	組	1	枠・グレーチング
BOXC穿孔	t=12cm	m	1.2	

4型集水樹

B600-L600-H1000

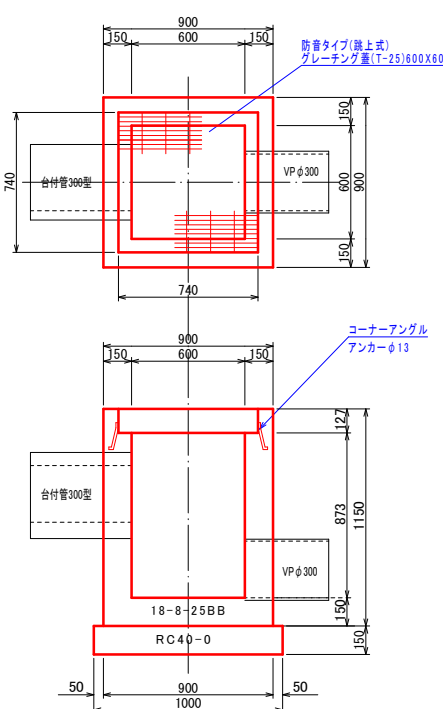


4型集水樹材料表

1ヶ所当り

名 称	規 格	単 位	数 量	摘 要
コンクリート	18-8-25BB	m3	0.53	
型 枠		m2	6.3	
基 礎 材	RC40-0 t=15cm	m2	1.0	
グレーチング蓋	防音タイプ(落下式) (T-25)600x600	組	1	枠・グレーチング
床 均 し		m2	1.0	

6型集水樹

B700-L500-H1450

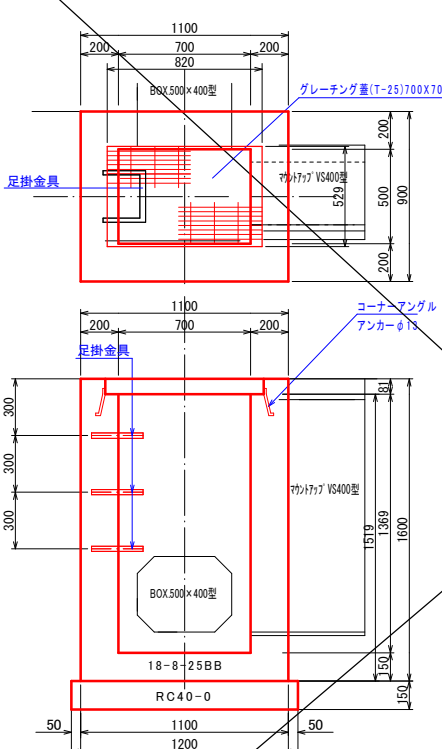


6型集水樹材料表

1ヶ所当り

名 称	規 格	単 位	数 量	摘 要
コンクリート	18-8-25BB	m3	0.84	
型 枠		m2	8.3	
基 礎 材	RC40-0 t=15cm	m2	1.2	
グレーチング蓋	防音タイプ 落下込式 (T-25)700x500	組	1	枠・グレーチング
足掛金具		箇	3	
床 均 し		m2	1.2	

8型集水樹

B700-L700-H1250

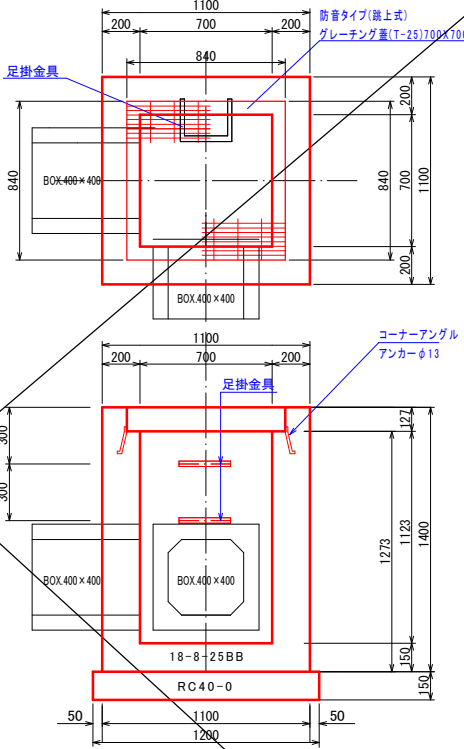

8型集水樹材料表



1ヶ所当り

名 称	規 格	単 位	数 量	摘 要
コンクリート	18-8-25BB	m3	0.92	
型 枠		m2	9.1	
基 礎 材	RC40-0 t=15cm	m2	1.4	
グレーチング蓋	防音タイプ(落下式) (T-25)700x700	組	1	枠・グレーチング
足掛金具		箇	2	
床 均 し		m2	1.4	


令和7年度 村単道路改良工事				
番号	10/16	構造詳細図(集水樹工)	縮尺	1:20
村道七久保停車場大鹿線				
中川村 片桐 横前				
村長	課長	照査	設計	
中川村建設環境課				
設計会社	株式会社ゼンシン	管理技術者	森村 浩之	
測量会社	株式会社ゼンシン	照査技術者	中島 一郎	
調査会社		主任技術者	森村 浩之	
		主任技術者		

構造詳細図

SCALE=1:20

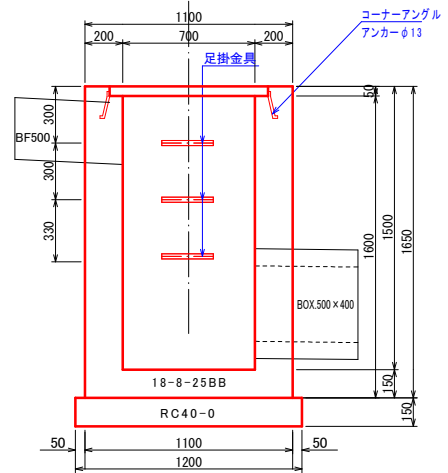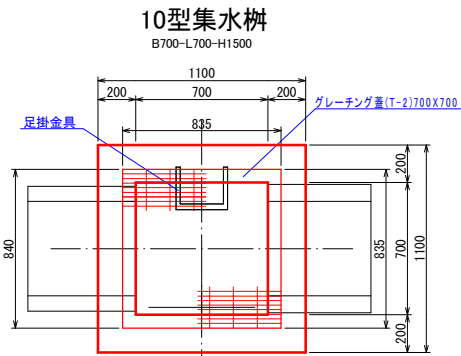


名称	規格	単位	数量	摘要
コンクリート	18-8-25BB	m3	1.18	
型枠	m2	11.0		
基礎材	RC40-0 t=1.5cm	m2	1.4	
グレーチング蓋	(T-2) 700X700	組	1	枠・グレーチング
足掛金具		箇	3	
床均し		m2	1.4	

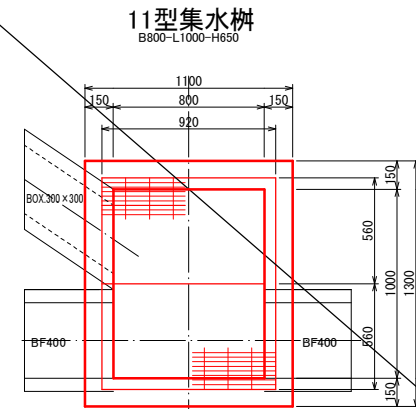

11型集水樹材料表

名称	規格	単位	数量	摘要
コンクリート	18-8-25BB	m3	0.57	
型枠	m2	6.3		
基礎材	RC40-0 t=1.5cm	m2	1.7	
グレーチング蓋	防音タイプ (T-25) 800X800 2枚	組	1	枠・グレーチング
床均し		m2	1.7	

1ヶ所当り



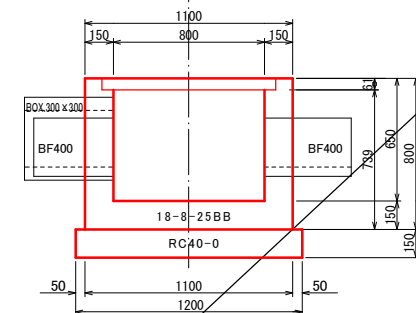


13型集水樹材料表

名称	規格	単位	数量	摘要
コンクリート	18-8-25BB	m3	0.96	
型枠	m2	5.2		
基礎材	RC40-0 t=1.5cm	m2	1.4	
グレーチング蓋	(T-25) 900X950 / 2枚	組	1	枠・グレーチング
床均し		m2	1.4	

1ヶ所当り

12型集水樹
B1000-L1000-H1900

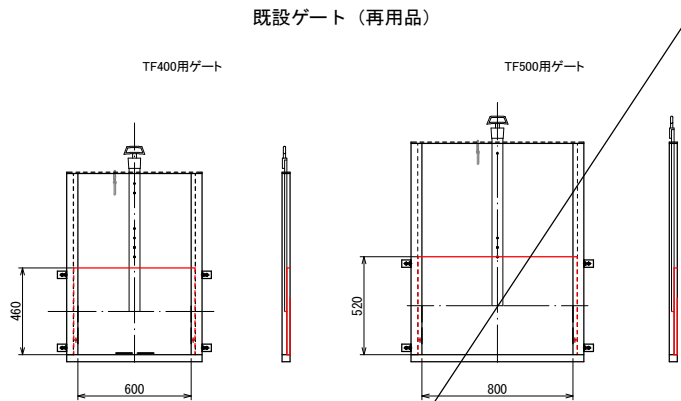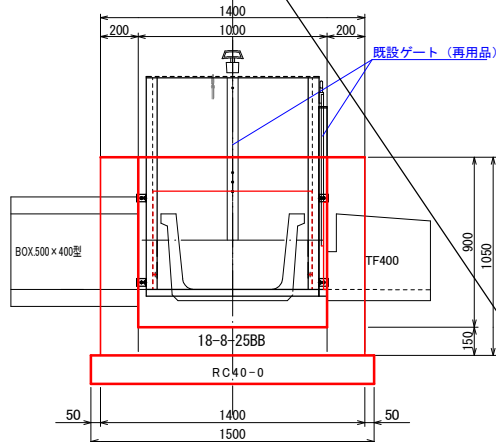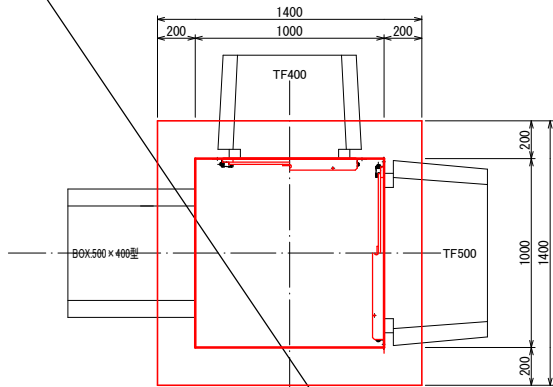


12型集水樹材料表

名称	規格	単位	数量	摘要
コンクリート	18-8-25BB	m3	0.99	
型枠	m2	8.4		
簡易ゲート	既設ゲート取り外し再用 TF500用 800X520	組	1	再用品
簡易ゲート	既設ゲート取り外し再用 TF400用 600X460	組	1	再用品
基礎材	RC40-0 t=1.5cm	m2	2.3	
床均し		m2	2.3	

1箇所当り

14型集水樹(マルチ樹)
B300-L360-H1940

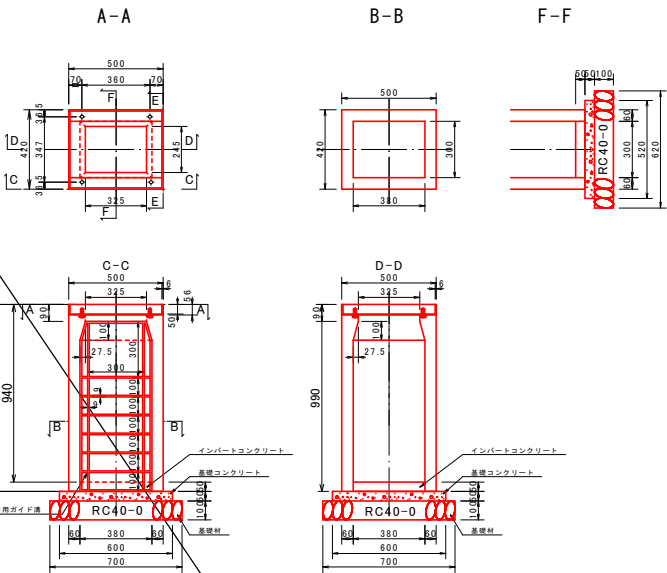



14型集水樹(マルチ樹)材料表

名称	規格	単位	数量	摘要
樹 (H700用)	300×360×940	ヶ	1	
インバートコンクリート	18-8-25BB	m3	0.01	
基礎コンクリート		m3	0.02	
型枠		m2	0.1	
基礎材	RC40-0 t=1.0cm	m2	0.4	
床均し		m2	0.4	


1ヶ所当り

令和7年度 村単道路改良工事				
番号	11/16	構造詳細図(集水樹工)	縮尺	1:20
村道七久保停車場大鹿線				
中川村 片桐 横前				
村長		課長	照査	設計
中川村建設環境課				
設計会社	株式会社ゼンシン	管理技術者	森村 浩之	
		照査技術者	中島 一郎	
測量会社	株式会社ゼンシン	主任技術者	森村 浩之	
調査会社		主任技術者		


構造詳細図 SCALE=1:10

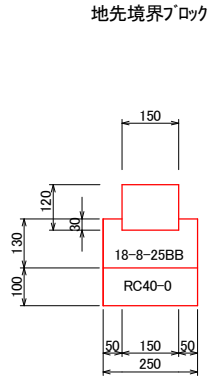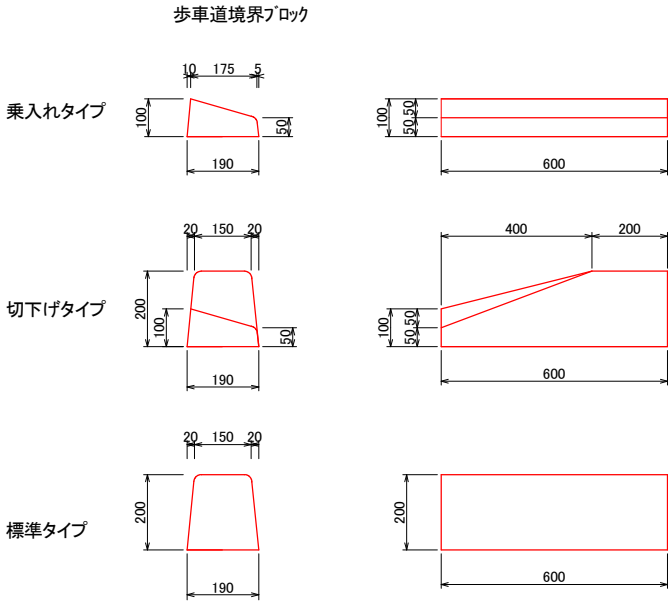


地先境界ブロック材料表					10m当り
名 称	規 格	単 位	数 量	摘 要	
地先境界ブロック	B型	個	16.5		
コンクリート	18-8-25BB	m ³	0.28		
型 枠		m ²	2.6		
基 礎 材	CR40-0(再生) t=10cm	m ²	2.5		
床 均 し		m ²	2.5		

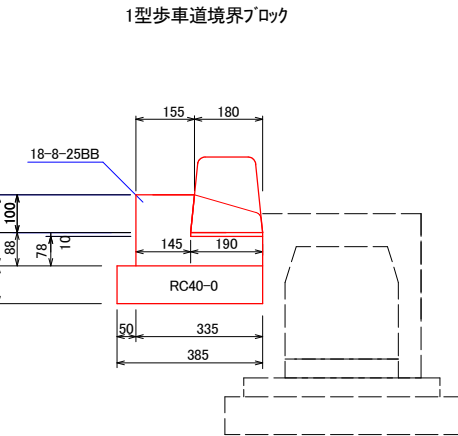

(乗入れ・切下げ・標準の各タイプ) 1型歩車道境界ブロック材料表					10m当り
名 称	規 格	単 位	数 量	摘 要	
歩車道境界ブロック	乗入れ・切下げ・標準	個	16.5		
コンクリート	18-8-25BB	m ³	0.43		
モルタル	1:3	m ³	0.02		
型 枠		m ²	1.9		
基 礎 材	RC40-0 t=10cm	m ²	3.9		
床 均 し		m ²	3.9		

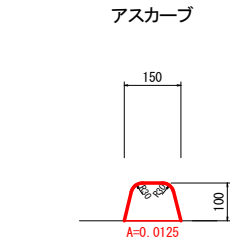


アスカーブ材料表					10m当り
名 称	規 格	単 位	数 量	摘 要	
細粒度アスコン	13mm	m ³	0.125		
タックコート	PK-4	m ²	1.50	0.4L/m2	

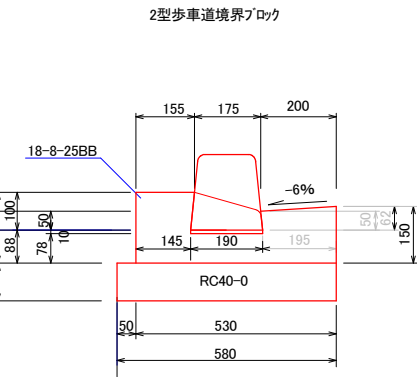

(乗入れ・切下げ・標準の各タイプ) 2型歩車道境界ブロック材料表					10m当り
名 称	規 格	単 位	数 量	摘 要	
歩車道境界ブロック	乗入れ・切下げ・標準	個	16.5		
コンクリート	18-8-25BB	m ³	0.71		
モルタル	1:3	m ³	0.02		
型 枠		m ²	3.4		
基 礎 材	RC40-0 t=10cm	m ²	5.8		
床 均 し		m ²	5.8		

令和7年度 村単道路改良工事				
番号	12/16	構造詳細図(境界ブロック工)	縮尺	1:10
村道七久保停車場大鹿線				
中川村 片桐 横前				
村長		課長	照査	設計
中川村建設環境課				
設計会社	株式会社ゼンシン	管理技術者	森村 浩之	
		照査技術者	中島 一郎	
測量会社	株式会社ゼンシン	主任技術者	森村 浩之	
調査会社		主任技術者		


ガードレール（構造物用）

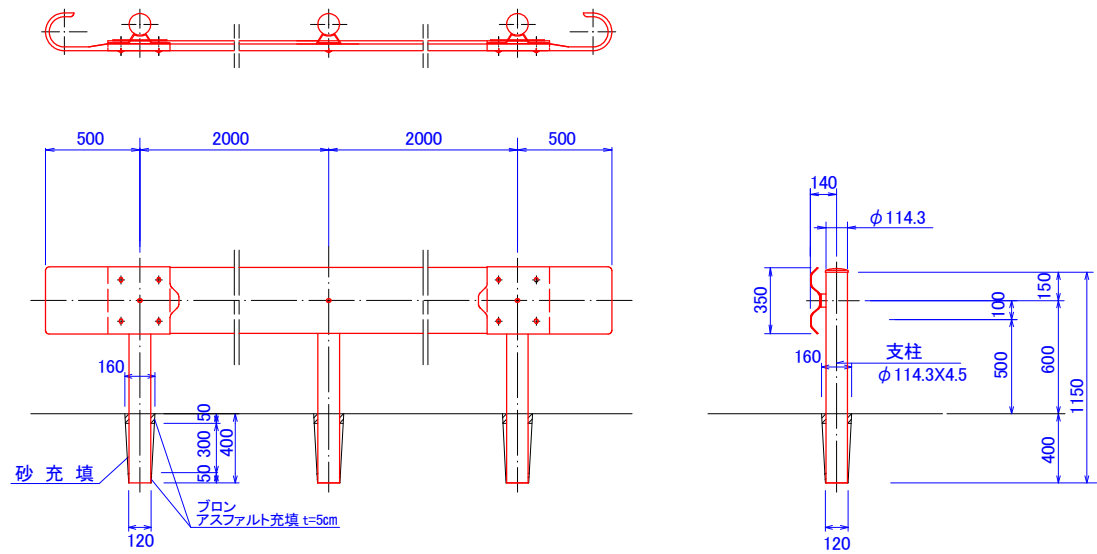


ガードレール 構造物用材料表		10m当り材料表		
名 称	規 格	単 位	数 量	摘 要
ビーム	350×4330×2.3	枚	2.25	L=4.0m
袖ビーム	350×665×2.3	枚	2	L=0.5m
支柱	$\phi 114.3 \times 1150 \times 4.5$	本	4.5	コンクリート用
充 填	アスファルト・砂充填	m ²	0.01	

ガードポスト

S=1:20

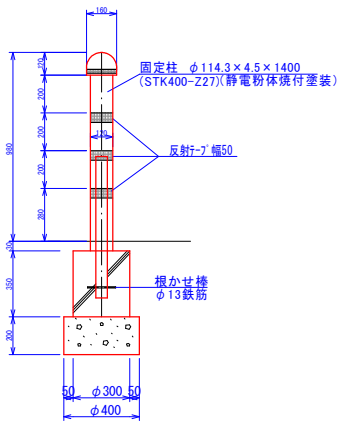


ガードレール（土 中 用）

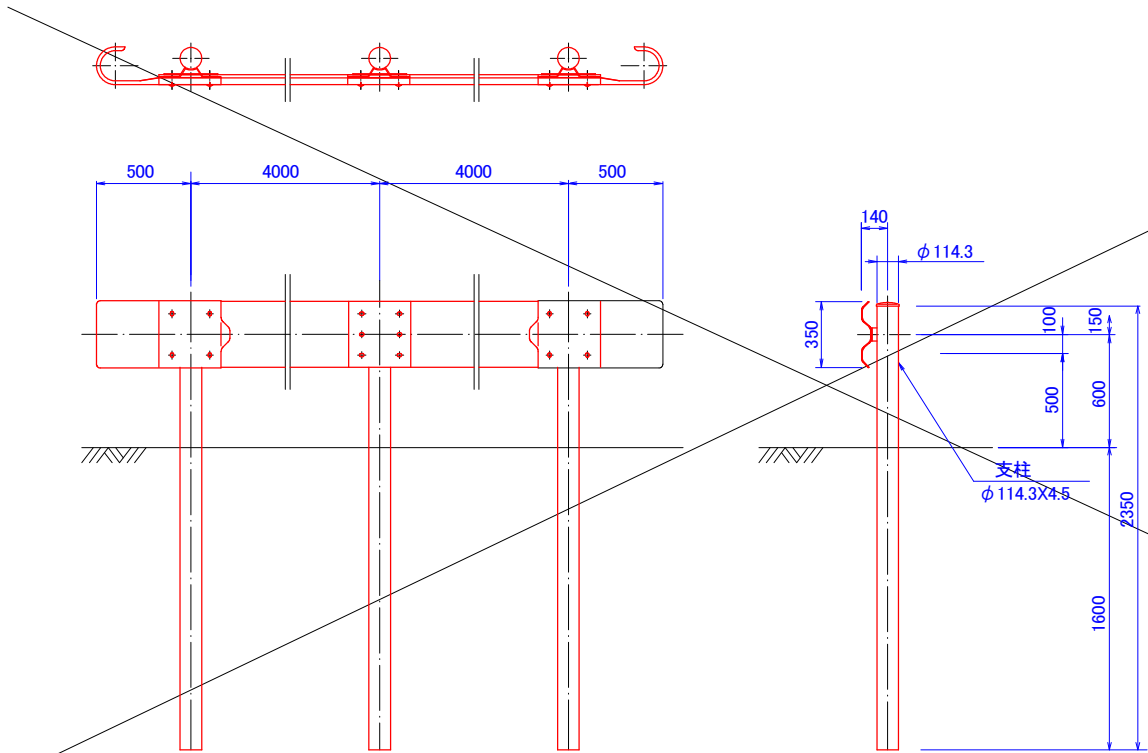

ガードレール土中用材料表		10m当り		
名 称	規 格	単 位	数 量	摘 要
ビーム	350×4330×3.2	枚	2.25	L=4.0m
袖ビーム	350×665×3.2	枚	2	L=0.5m
支柱	$\phi 114.3 \times 2200 \times 4.5$	本	2.25	土中用

ガードポスト 材料表		10ヶ所当り		
名 称	規 格	単 位	数 量	摘 要
固定柱	$\phi 114.3 \times 4.5 \times 1400$ 反射フ、根かせ棒	本	10	反射フ付
コンクリート	18-8-25BB	m ³	0.25	
スライダクト	$\phi 300 \times 350$	m	3.5	
基礎材	CR40-0(再生) t=100mm	m ²	1.3	
掘削		m ³	0.5	
埋戻し		m ³	0.2	
床均し		m ²	1.3	

令和7年度村単道路改良工事				
番号	13/16	構造詳細図(安全施設工)	縮尺	1:20
村道七久保(停)大鹿線				
村長		課長	照査	設計
中川村建設環境課				
設計会社	株式会社ゼンシン	管理技術者	森村 浩之	
		照査技術者	中島 一郎	
測量会社	株式会社ゼンシン	主任技術者	森村 浩之	
調査会社		主任技術者		

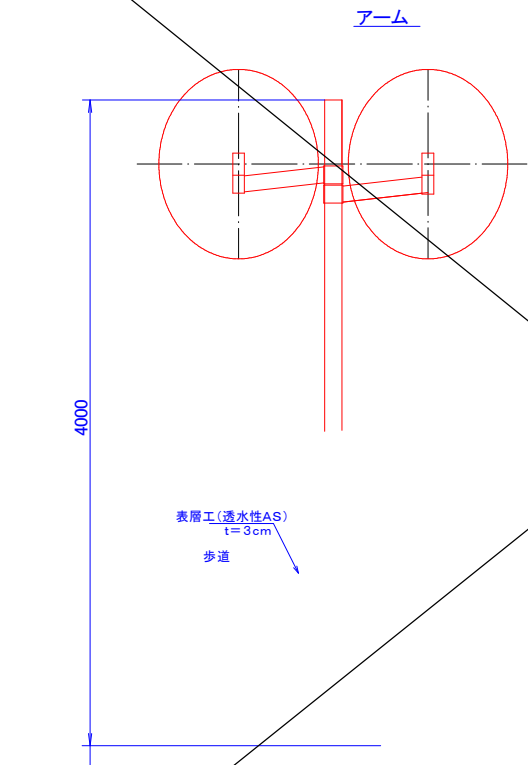


支柱	Φ800両方向	個	20
取付アーム、補助支柱等	76.3Φ×3.2t	本	10
コンクリート	18-8-40BB	組	20
ポイド管	Φ500	m ³	1.77
		m	9.0

床均し	m ²	2.0
-----	----------------	-----


カーブミラー移設工材料表					10箇所当り
名称	規格	単位	数量	摘要	
ミラー、支柱コンクリート基礎等		個	10		
基礎	RCΦ800 t=10cm	m ²	2.0		
掘削		m ³	2.9		
埋戻し		m ³	0.9		
床均し		m ²	2.0		

カーブミラー設置・移設工

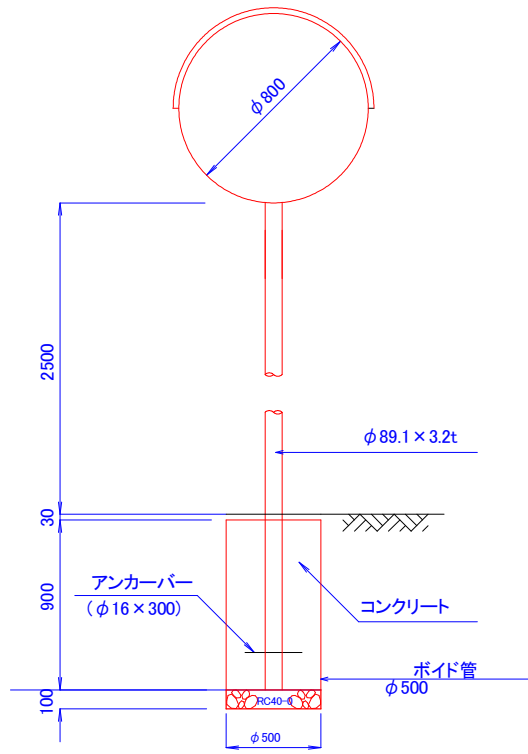

カーブミラー撤去工材料表					10箇所当り
名称	規格	単位	数量	摘要	
ミラー、支柱コンクリート基礎再利用		個	10		
基礎	RCΦ800 (再生) t=10cm	m ²	2.0		
掘削		m ³	0.9		
埋戻し		m ³	0.9		
床均し		m ²	2.0		

カーブミラー重量表					1基当り
名称	規格	単位	数量	重量	
ミラー	丸型Φ800	個	1	12.4kg	
支柱	Φ89.1×3.2t×H4,400	本	1	30.0kg	
基礎	0.25×0.25×3.14×0.8×2.35 =0.415 0.415×1000=415	箇所	1	415.0kg	
計				457.4kg	

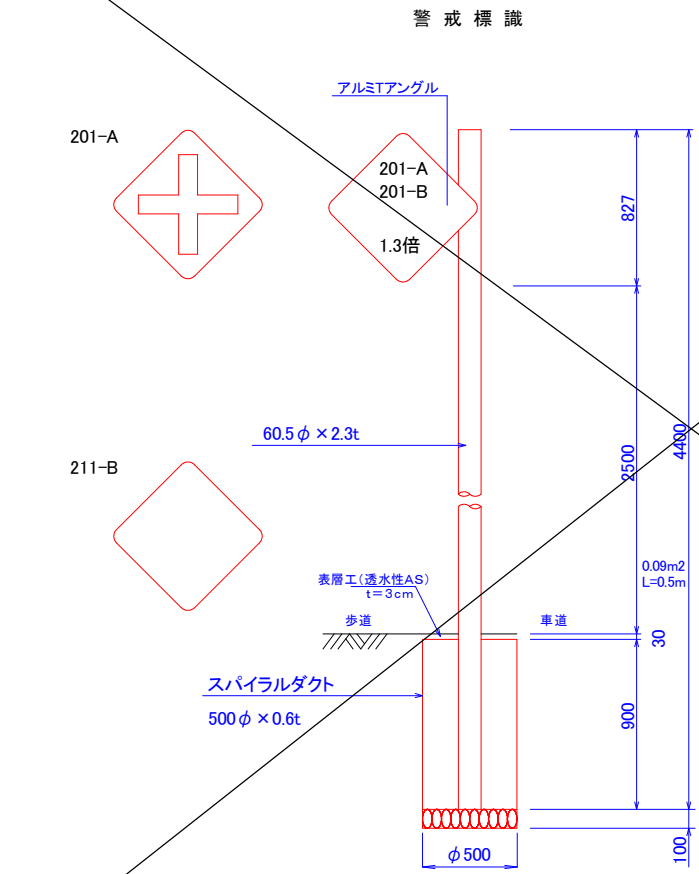


アルミTアングル	個	10
----------	---	----

掘削	m ³	2.6
埋戻し	m ³	0.8
床均し	m ²	2.0

アルミTアングル	個	10
ポイド管	個	10

移設

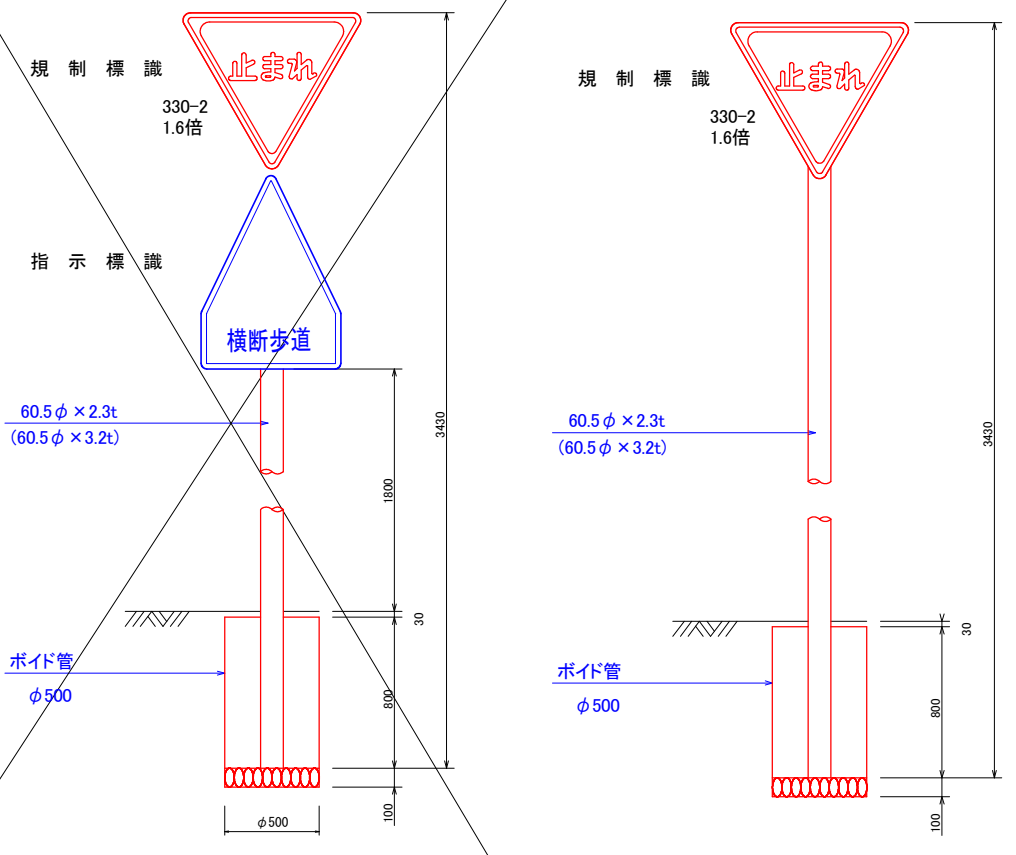

止まれ標識重量表					1基当り
名称	規格	単位	数量	重量	
標識板	▽800	基	1	6.4kg	
支柱	Φ60.5×2.3t×H3,500	本	1	11.6kg	
基礎	0.25×0.25×3.14×0.8×2.35 =0.368 0.368×1000=368	箇所	1	368kg	
計				386kg	

標識板厚み 2mm 1㎡当り20kg
20×0.32 (㎡：標識板面積) =6.4kg

令和7年度 村単道路改良工事				
番号	14/16	構造詳細図(標識設置工事)	縮尺	1:20
村道七久保(停)大鹿線				
村長	課長	調査	設計	
中川村建設環境課				
設計会社	株式会社ゼンシン	管理技術者	森村 浩之	
測量会社	株式会社ゼンシン	照査技術者	中島 一郎	
調査会社		主任技術者	森村 浩之	
		主任技術者		

平面図

SCALE=1:500

境界柱設置工



令和7年度 施工範囲
コンクリート境界柱 22本








令和7年度 村単道路改良工事				
番号	15/16	境界柱設置工	縮尺	1:500
村道七久保停車場大鹿線 中川村 片桐 横前				
村長	課長	照査	設計	
中川村役場建設環境課				
設計会社	株式会社ゼンシン	管理技術者	森村 浩之	
		照査技術者	中島 一郎	
測量会社	株式会社ゼンシン	主任技術者	森村 浩之	
調査会社		主任技術者		




撤去工平面図

SCALE=1:500
































令和7年度施工範囲

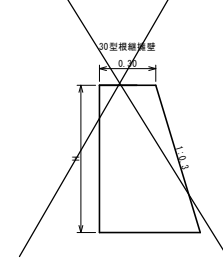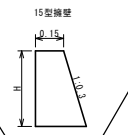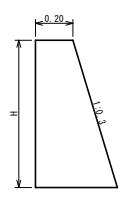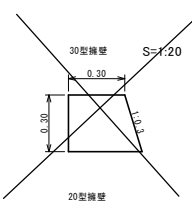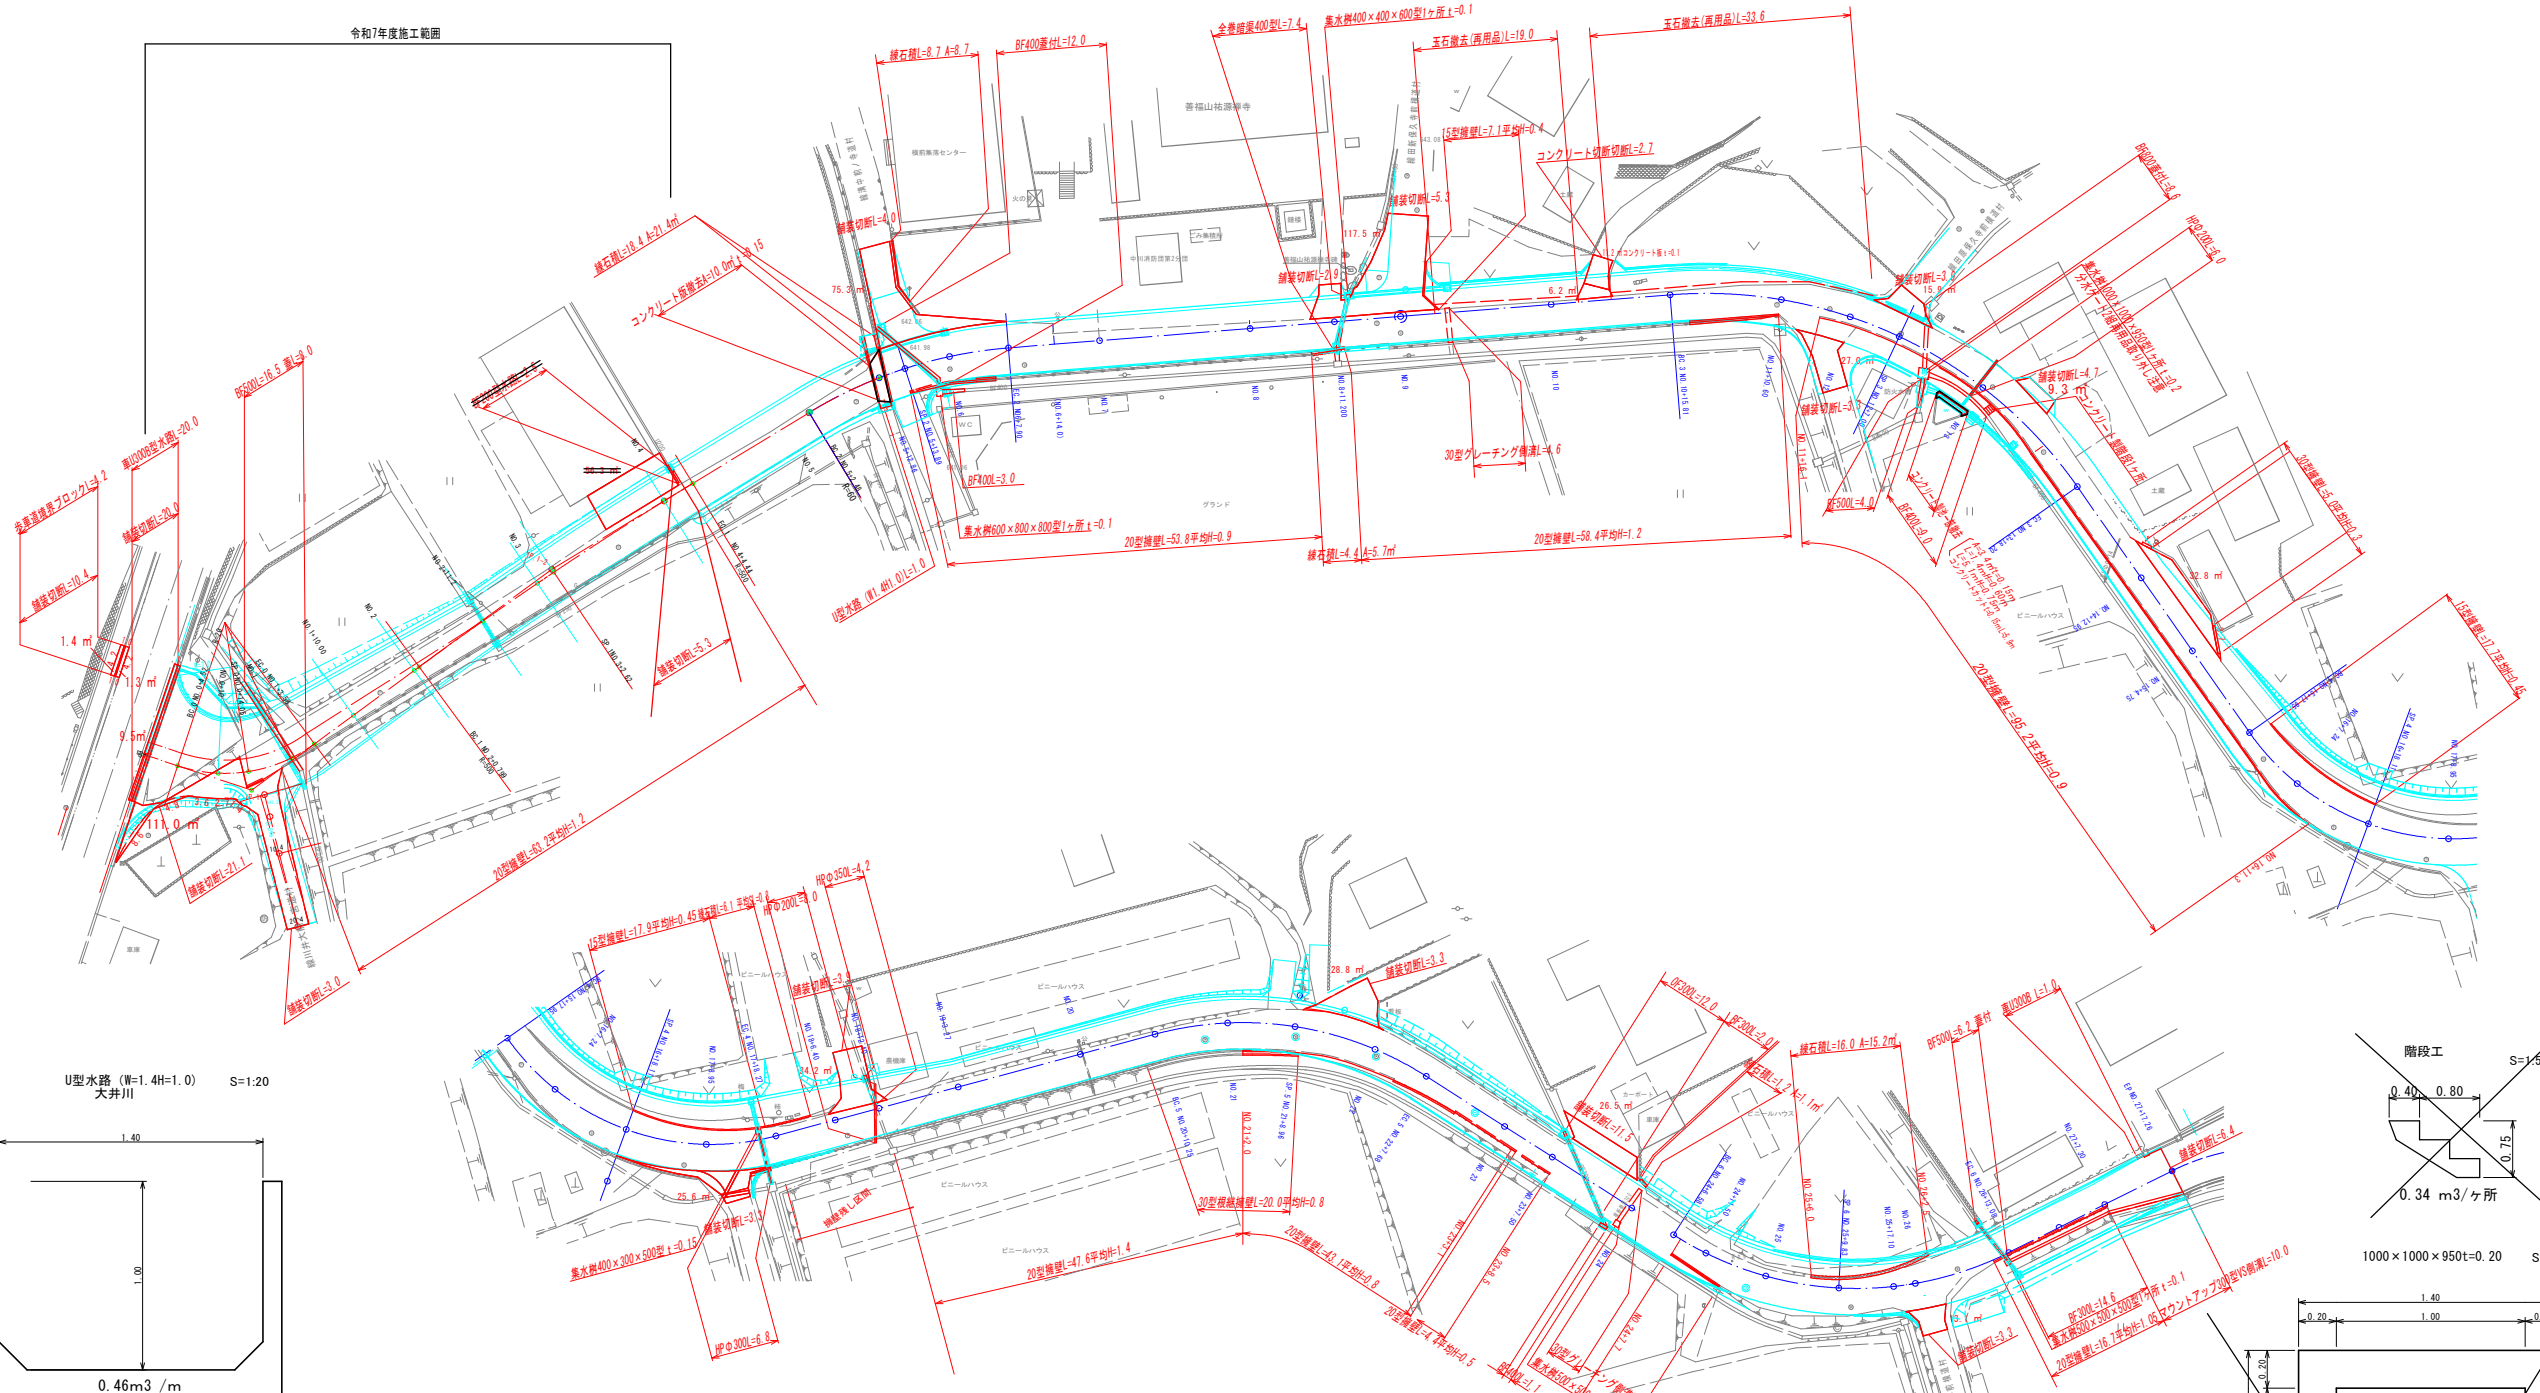

U型水路 (W=1.4H=1.0) S=1:20 大井川

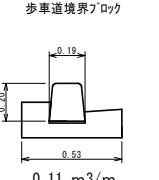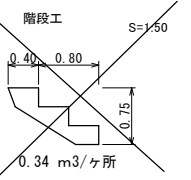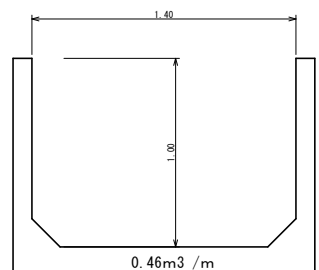

1000×1000×950t=0.20 S=1:20

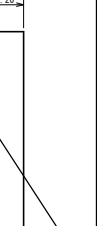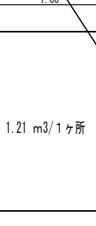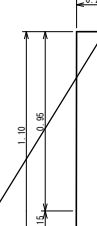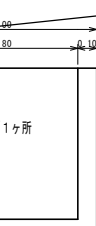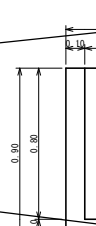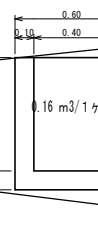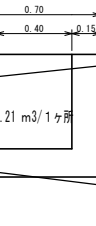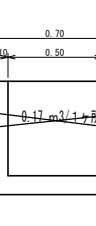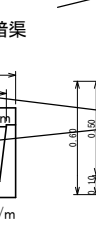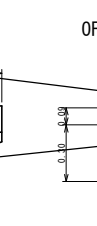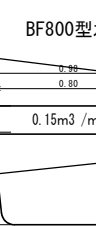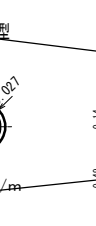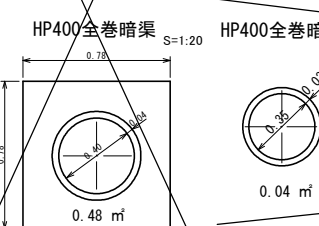 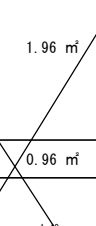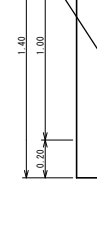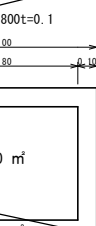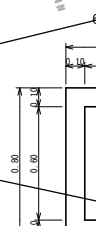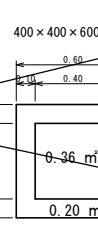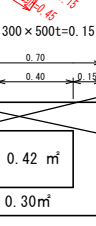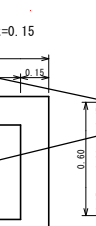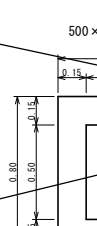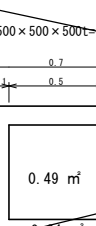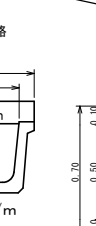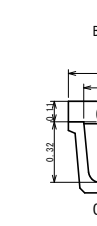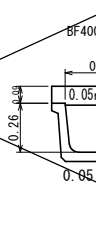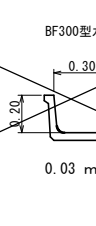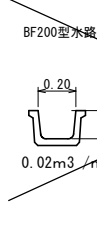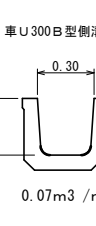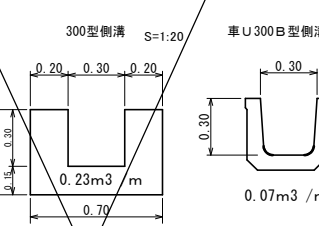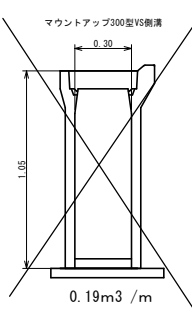

令和7年度 村道道路改良工事					
事業	16	撤去工平面図	図	1:500	
村道七久保停車場大庭線					
中川村 片桐 横前					
設計	監	監	監	監	監
中川村役場建設環境課					
設計会社	株式会社ゼンシン	管理技術者	森村 浩之	主任技術者	森村 浩之
測量会社	株式会社ゼンシン	主任技術者	森村 浩之	主任技術者	森村 浩之
調査会社		主任技術者		主任技術者	