


位置図 S=1:100,000

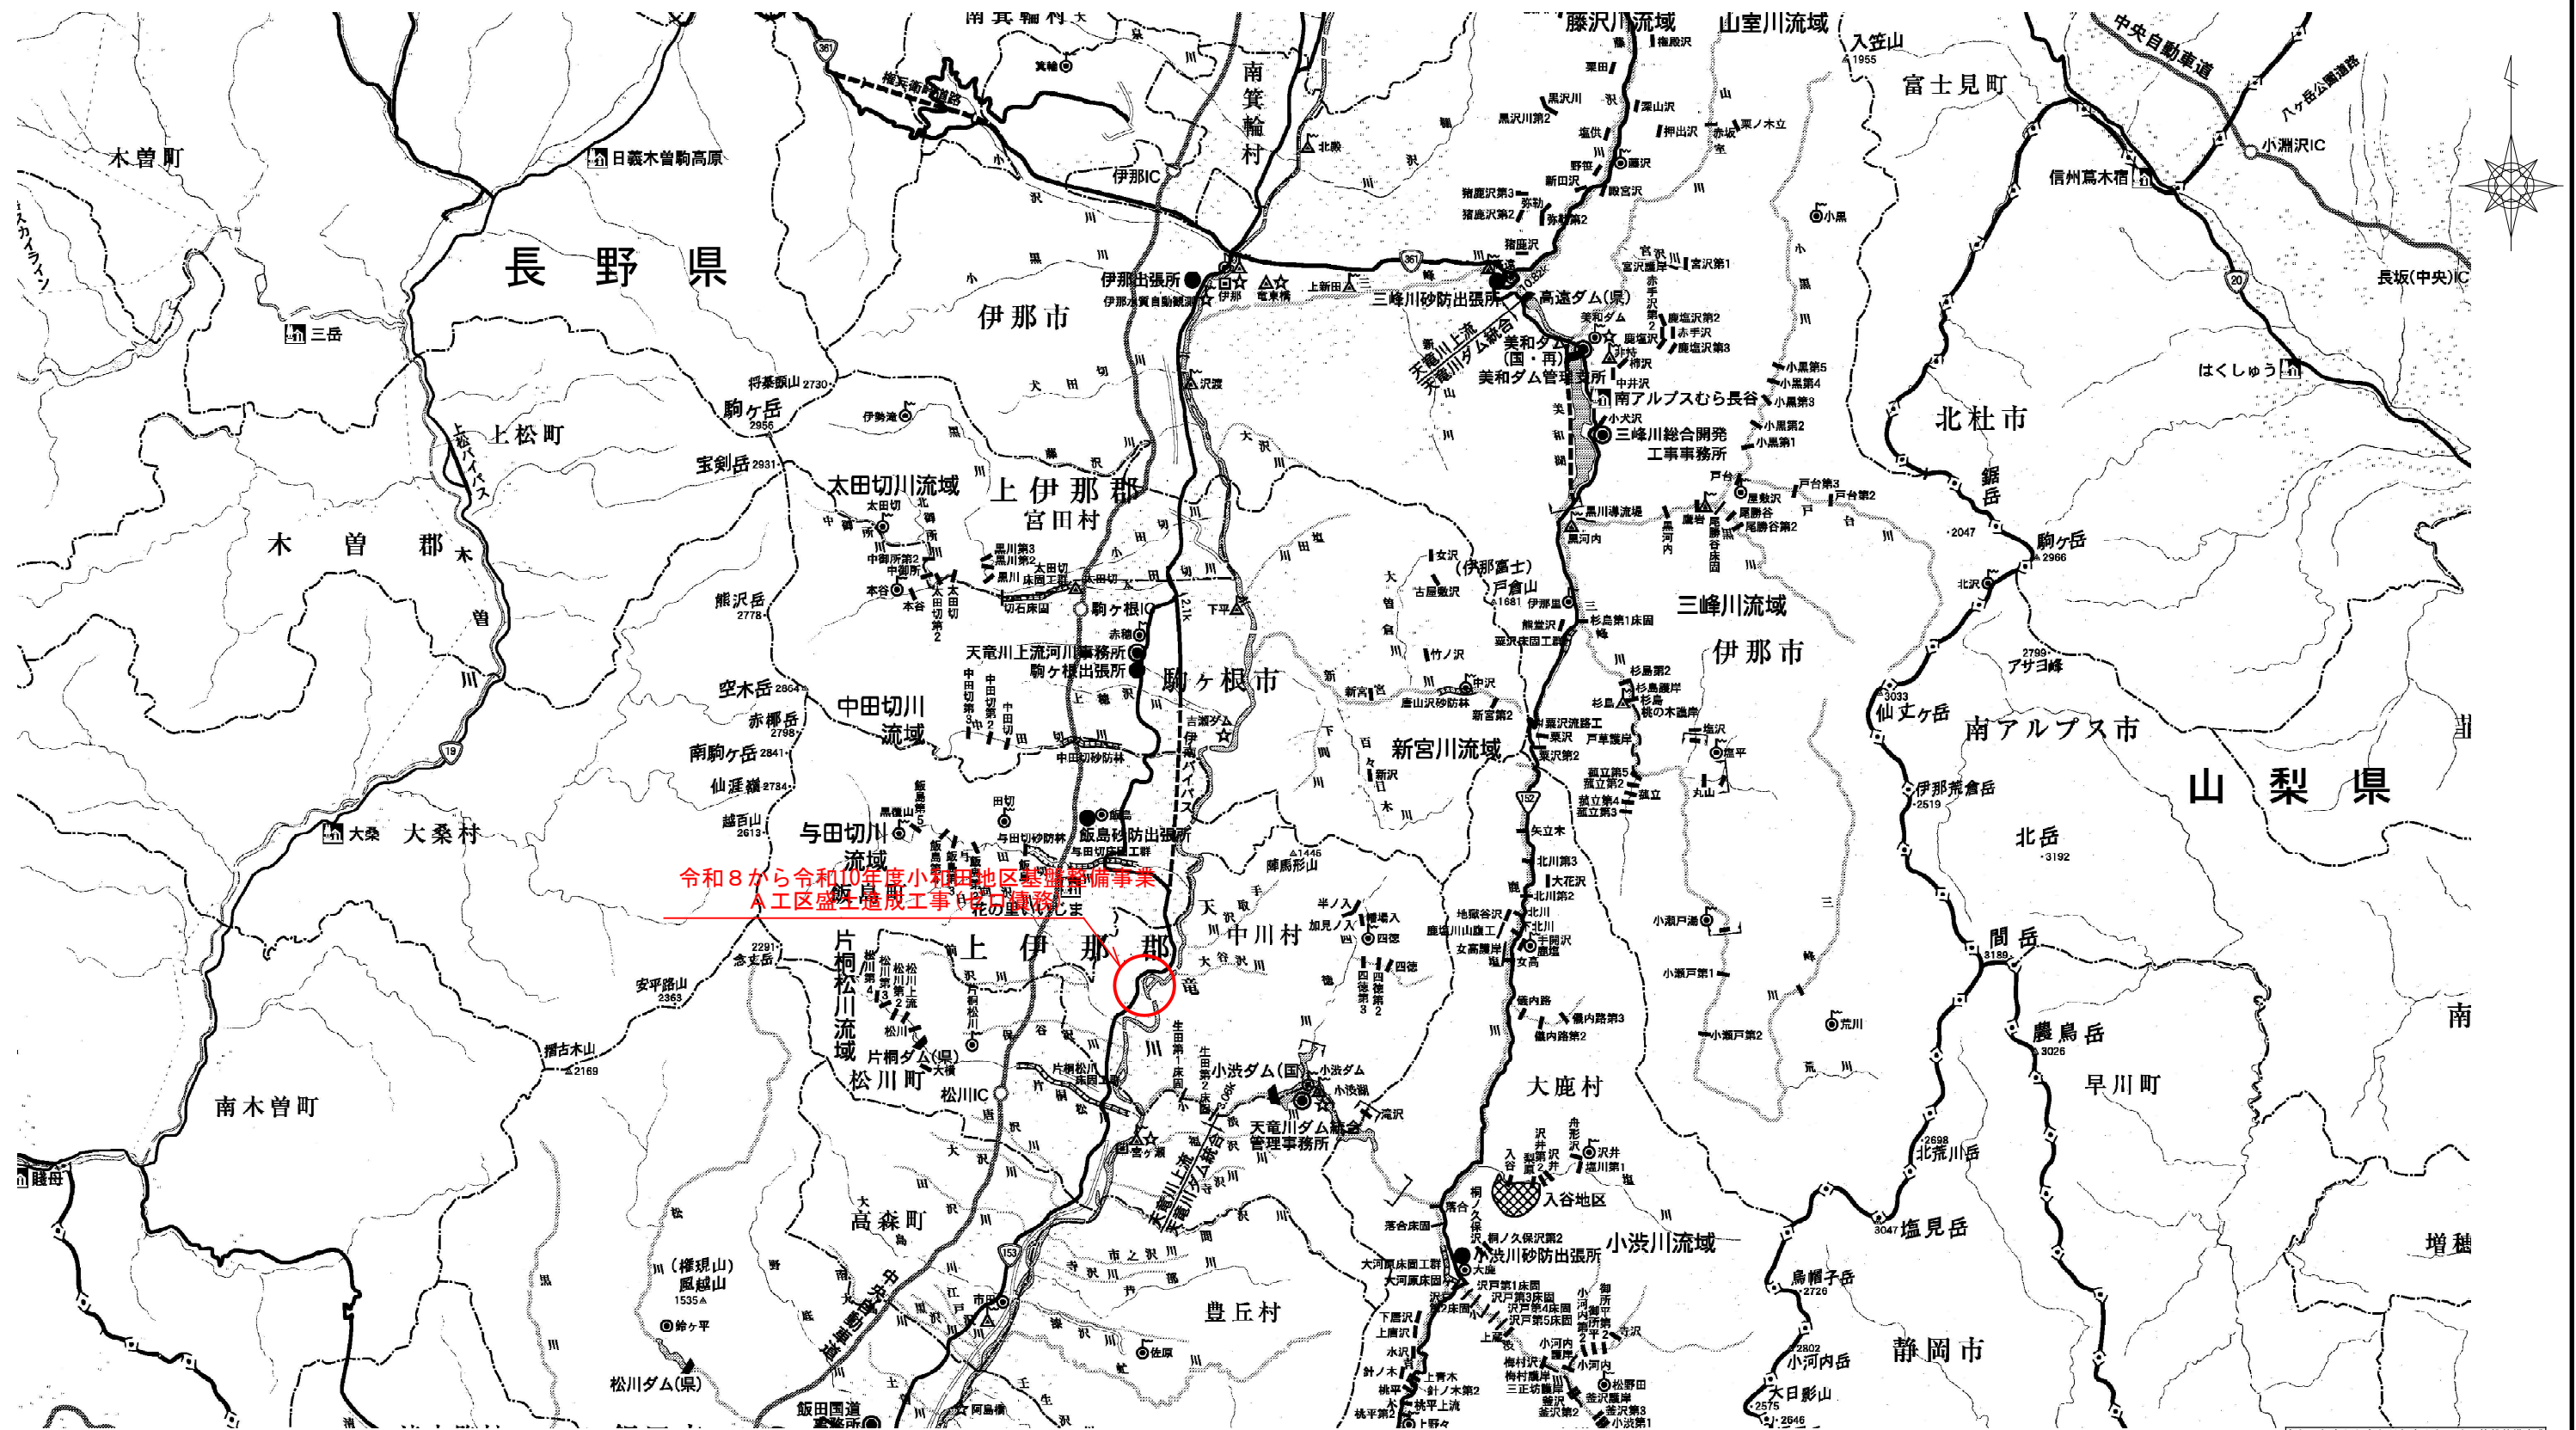


令和8から令和10年度小和田地区基盤整備事業
A工区盛土工事(ゼロ債務)

令和8年度から令和10年度小和田地区基盤整備事業			
A工区盛土工事(ゼロ債務)			
番号	11	位置図	縮尺 S=1:1000
長野県 上伊那郡 中川村			
小和田地区			
設計会社			
測量会社			
調査会社			
中川村役場			

平面図

S=1:2000 (A1)
S=1:4000 (A3)

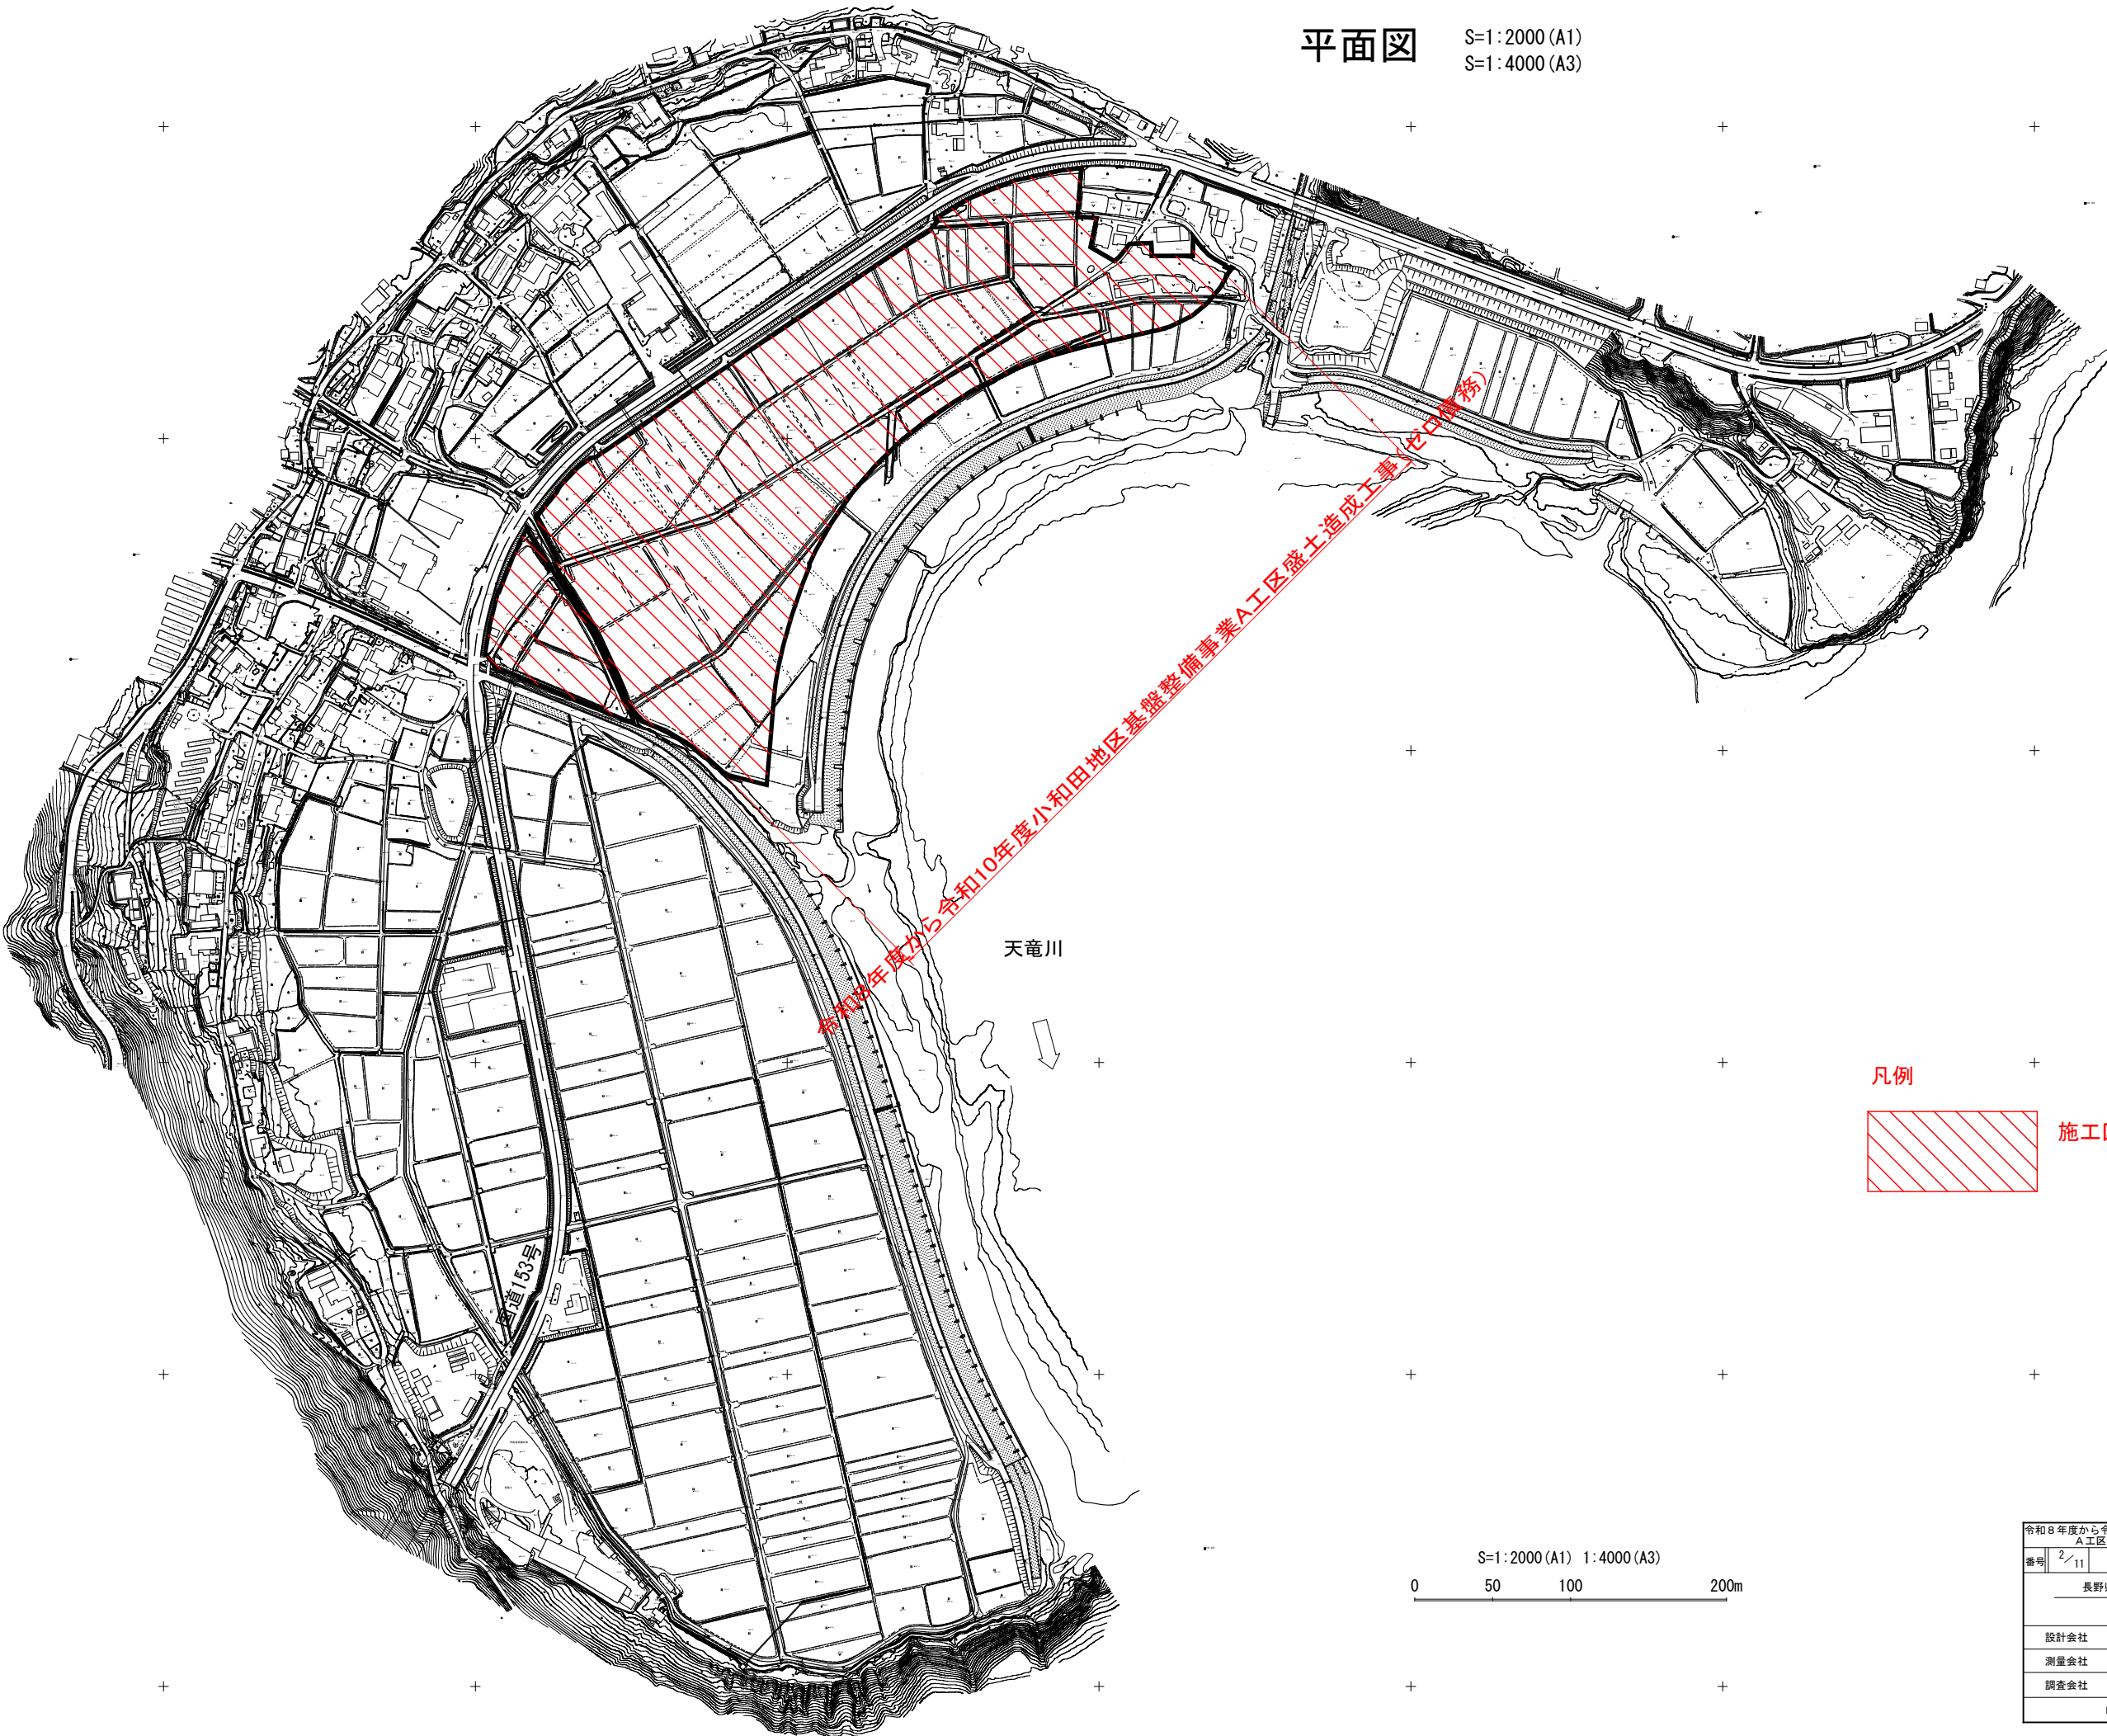

天竜川

凡例





施工区域 (Aブロック)

S=1:2000 (A1) 1:4000 (A3)
0 50 100 200m

令和8年度から令和10年度小和田地区基盤整備事業 A工区盛土造成工事(セロ債務)				
番号	2/11	平面図	縮尺	1:4000
長野県 上伊那郡 中川村				
小和田地区				
設計会社				
測量会社				
調査会社				
中川村役場				

耕土掘削 平面図

S=1:1000

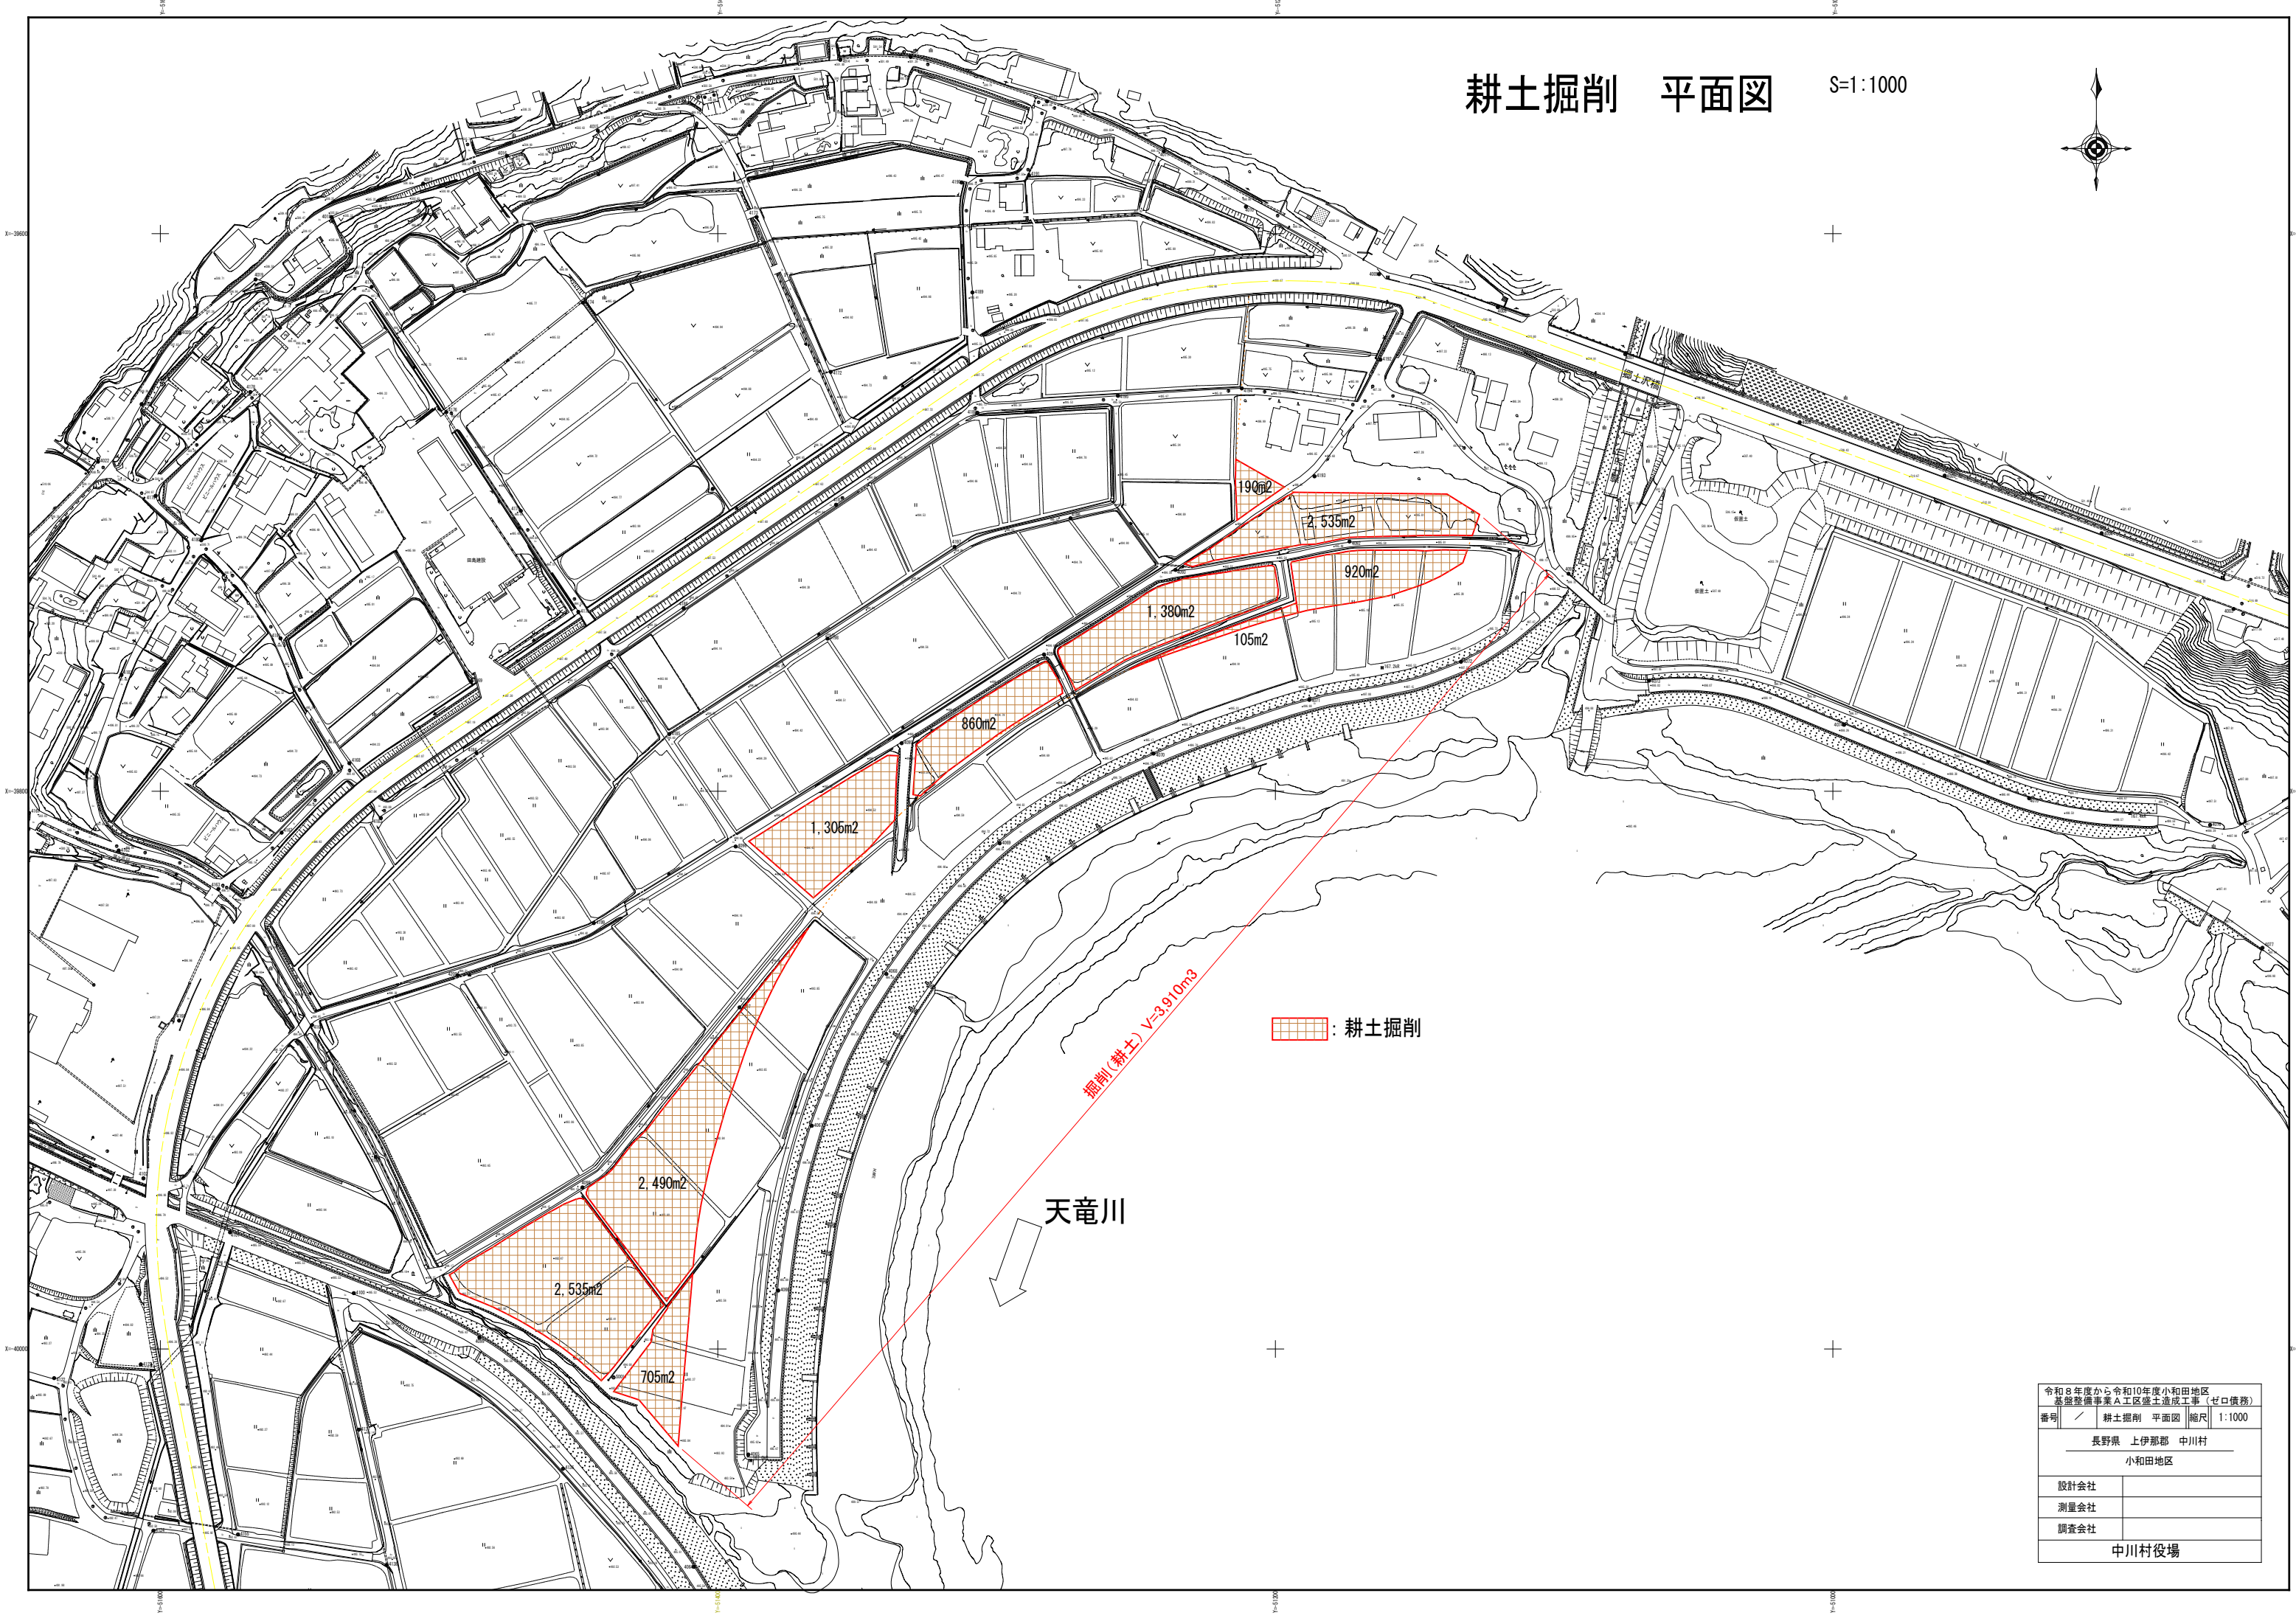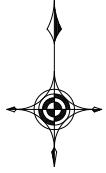


耕土掘削

天竜川


掘削(耕土) V=3,910m³

令和8年度から令和10年度小和田地区 基盤整備事業A工区盛土造成工事（ゼロ債務）	
番号	／ 耕土掘削 平面図 縮尺 1:1000
長野県 上伊那郡 中川村	
小和田地区	
設計会社	
測量会社	
調査会社	
中川村役場	

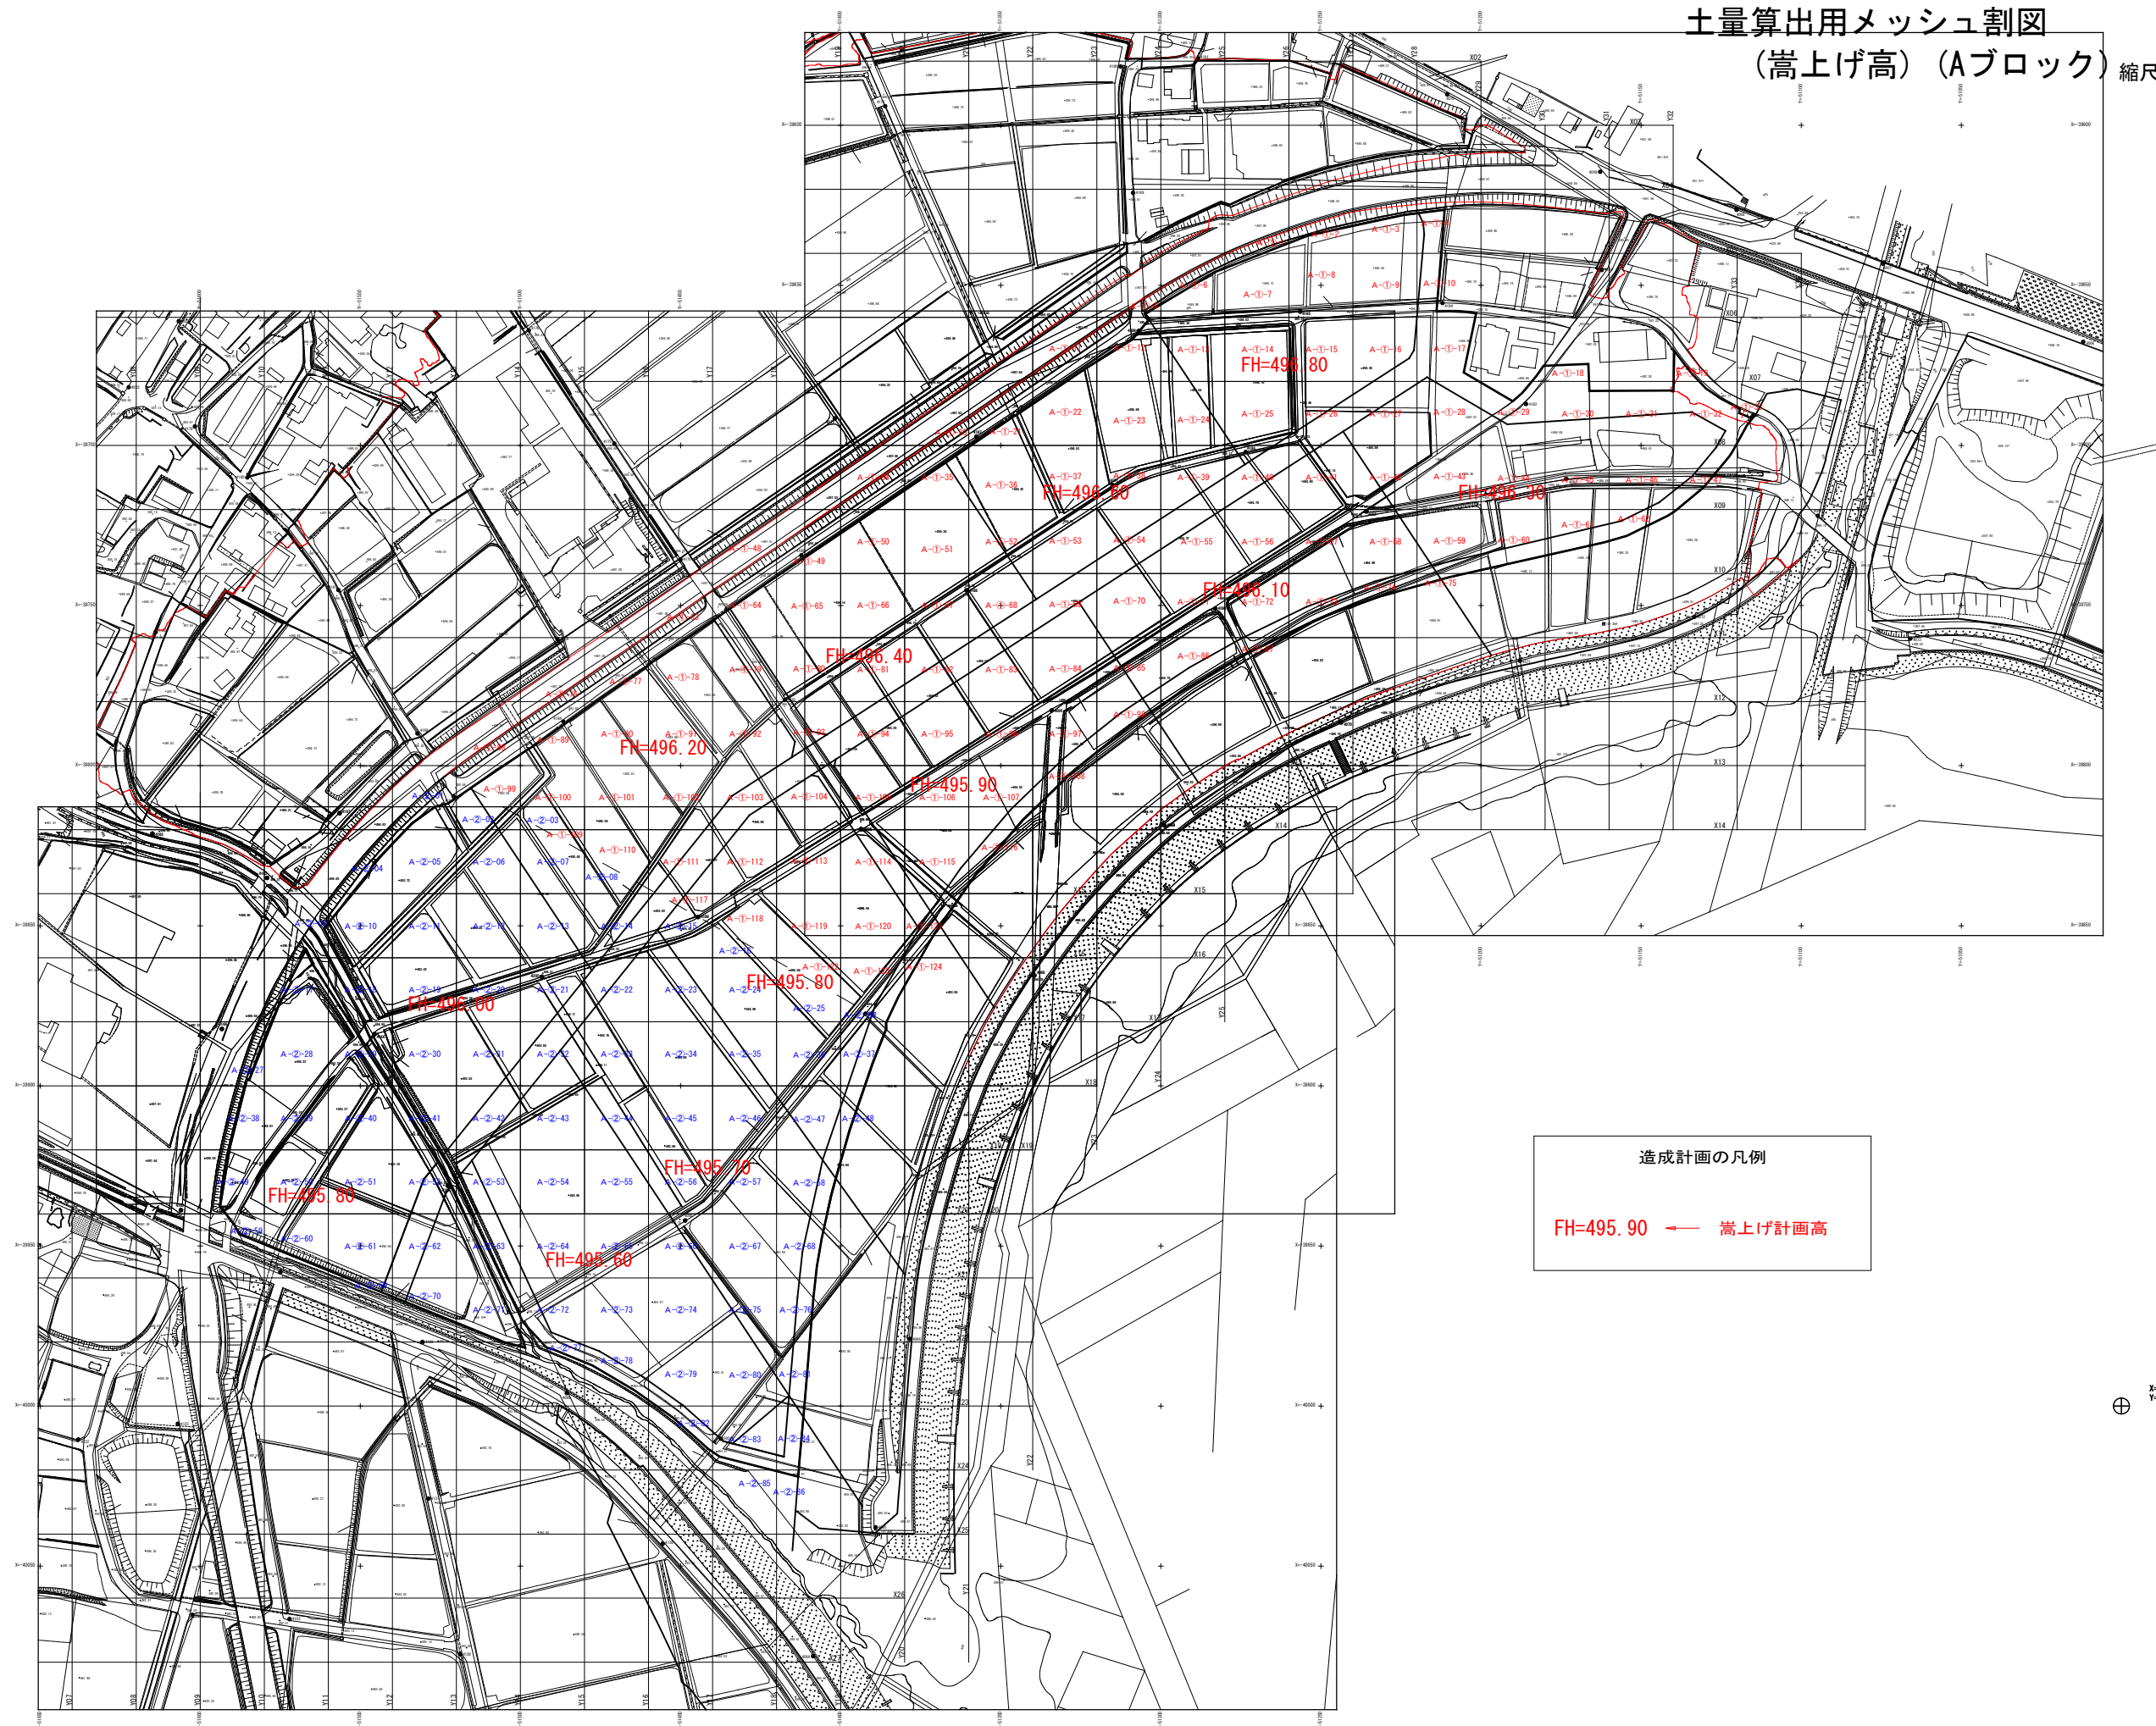

令和8年度から令和10年度小和田地区盤整整備事業 A工区盤土造成工事（ゼロ債務）			
番号	／	（土量算出用フィッシュネット （掘上げ高）（アプロック）	縮尺 1:2000
長野県 上伊那郡 中川村			
小和田地区			
設計会社			
測量会社			
調査会社			
中川村役場			


~~S=1:250 (A1)~~
~~S=1:500 (A3)~~

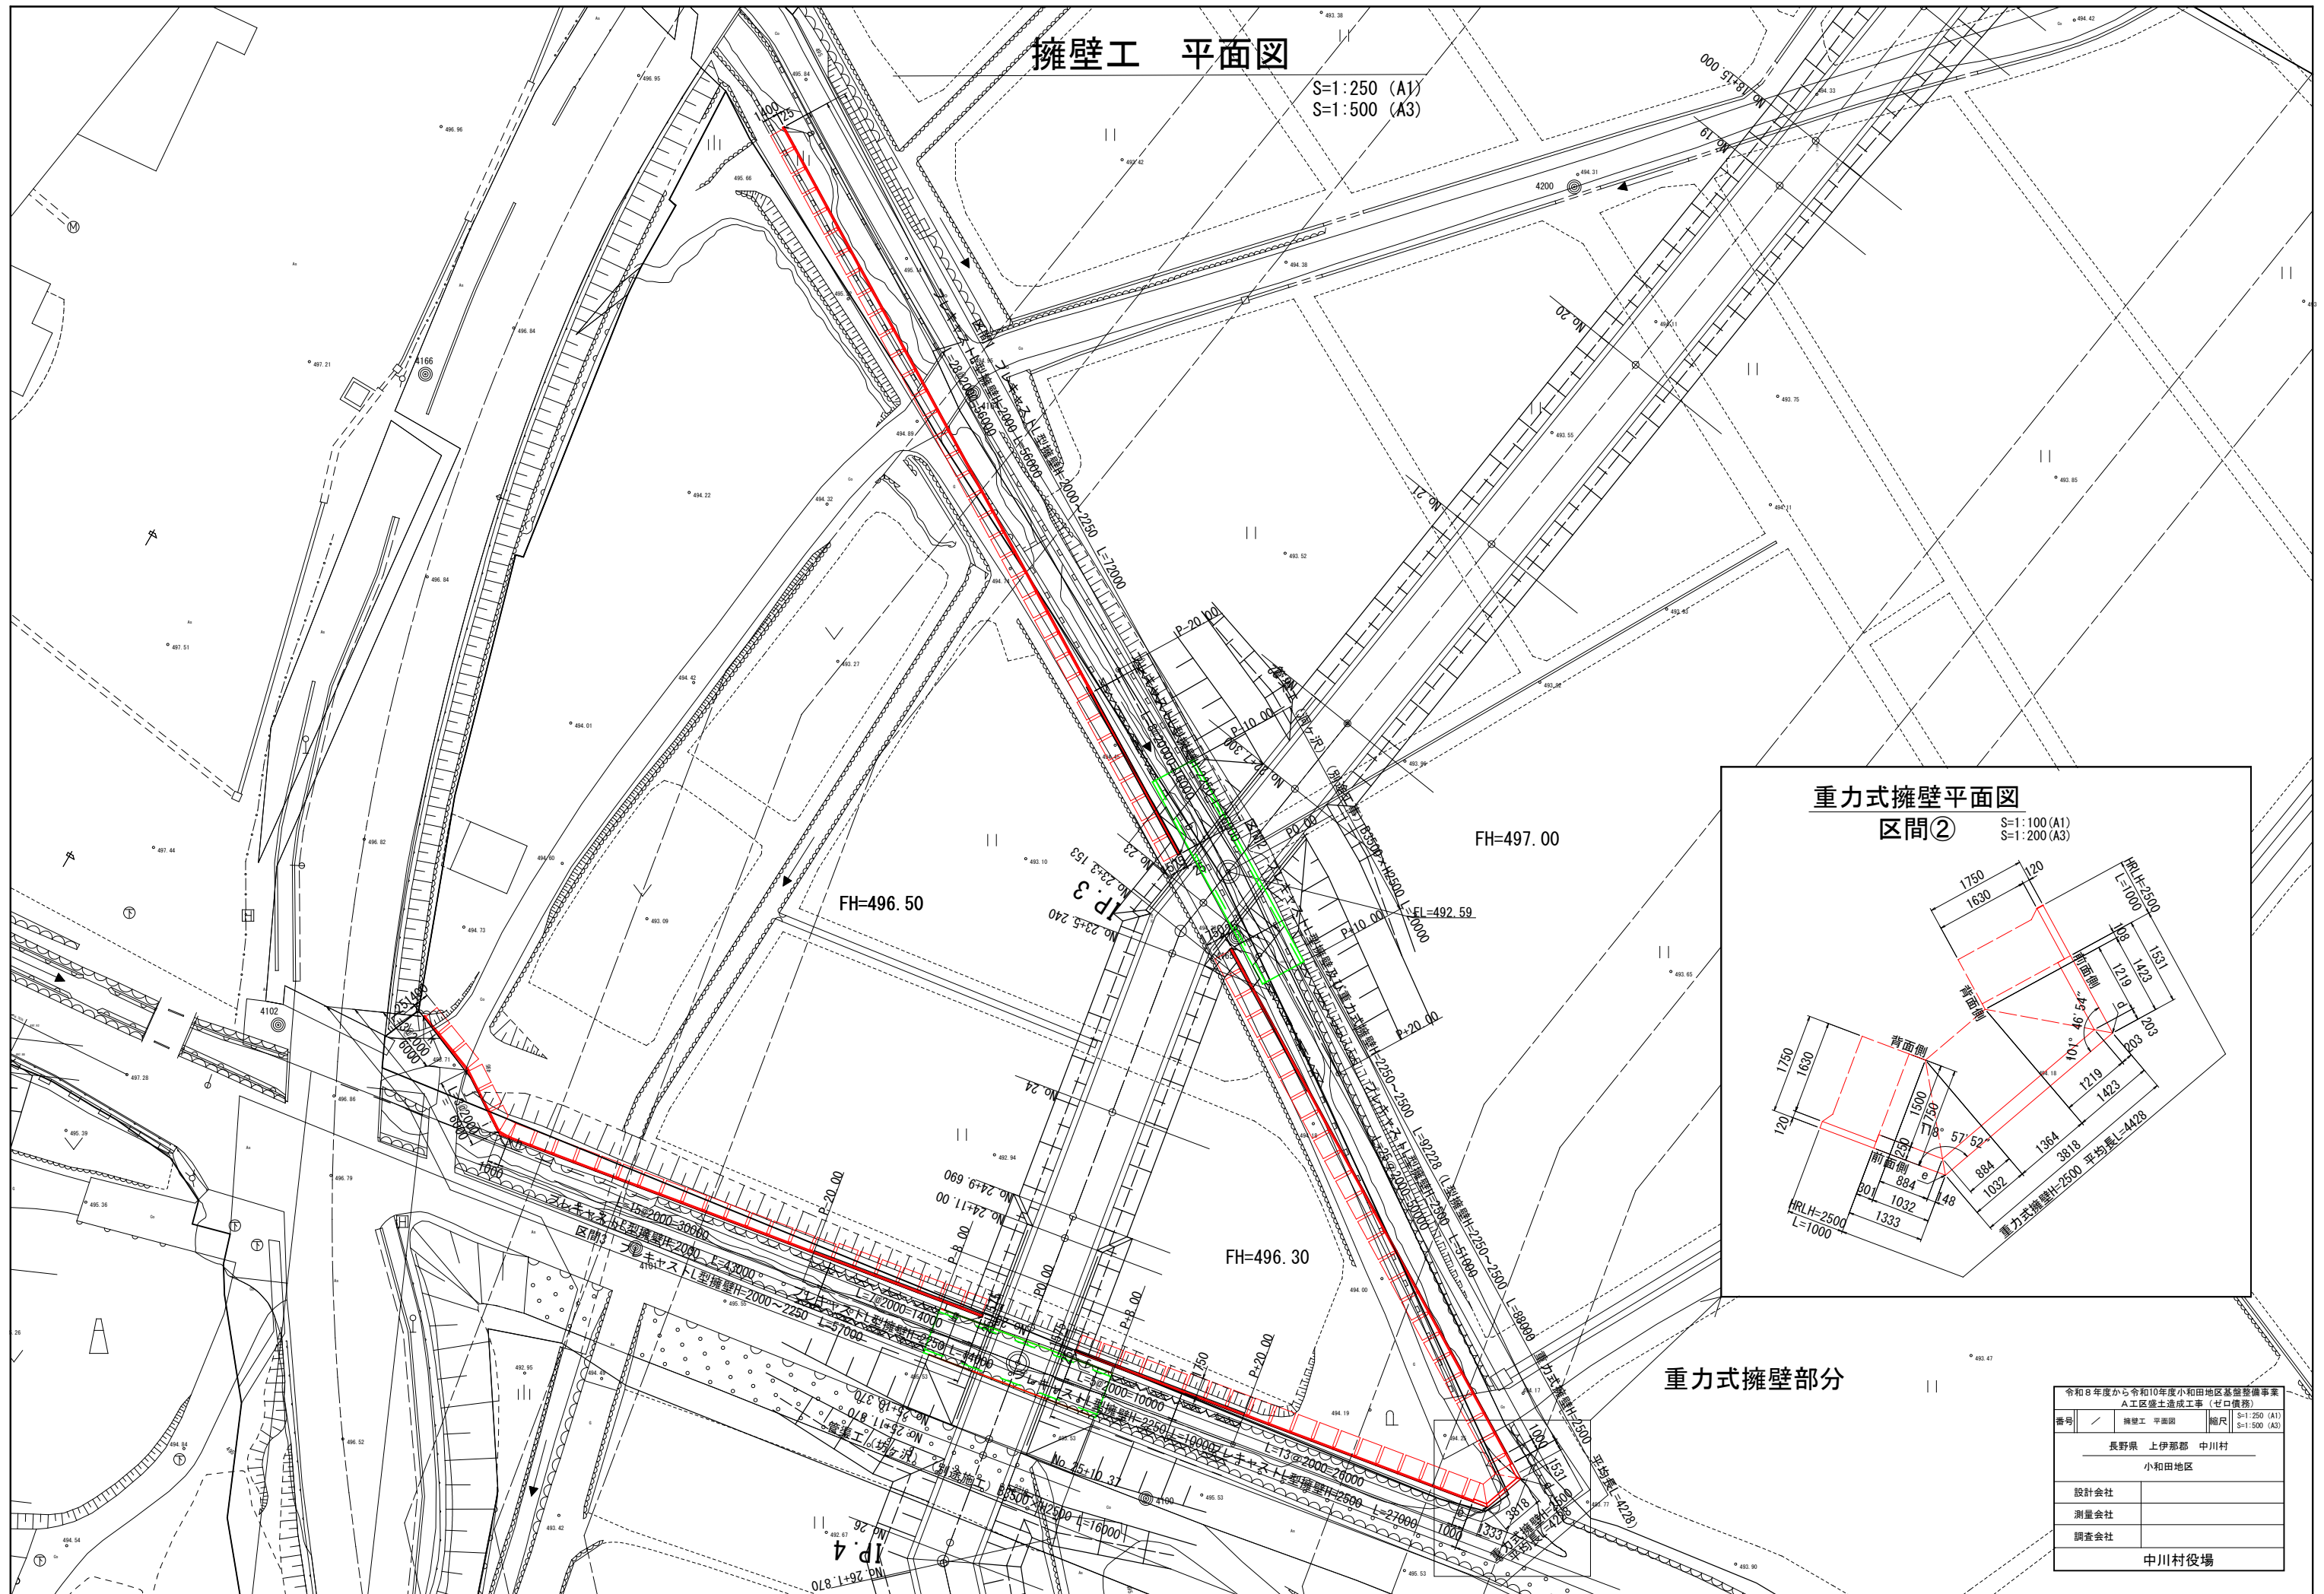

重力式擁壁平面図

区間②

S=1:100 (A1)
S=1:200 (A3)

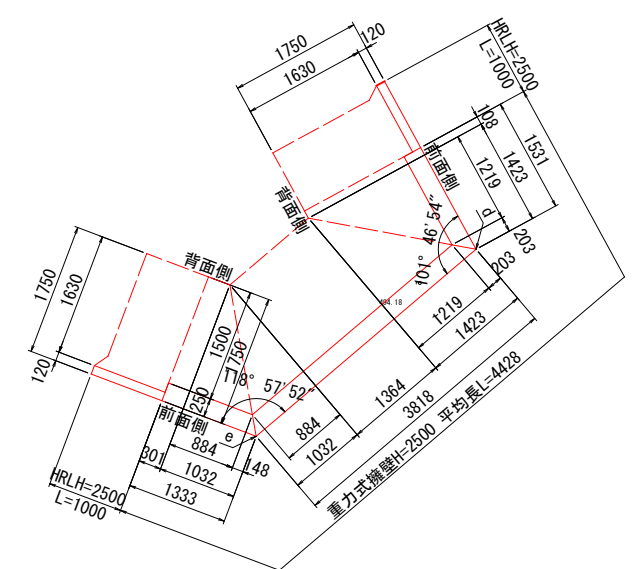

重力式擁壁部分

令和8年度から令和10年度小和田地区基盤整備事業 A工区盛土工造成工事（ゼロ口優勝）			
番号	／	擁壁工 平面図	縮尺 S1:250 (A1) S1:500 (A3)
長野県 上伊那郡 中川村			
小和田地区			
設計会社			
測量会社			
調査会社			
中川村役場			

擁壁工 展開図 (1/2)


プレキャストL型擁壁及び重力式擁壁 (区間1及び区間2) S=1:100 (A1)
S=1:200 (A3)



令和8年度から令和10年度小和田地区基盤整備事業 A工区盛土造成工事（ゼロ債務）			
番号	／	擁壁工展開図（1/2）	縮尺 S=1:100 (A1) S=1:200 (A3)
長野県 上伊那郡 中川村			
小和田地区			
設計会社			
測量会社			
調査会社			
中川村役場			

プレキャストL型擁壁及び重力式擁壁（区間3）

S=1:100 (A1)
S=1:200 (A3)

 


令和8年度から令和10年度小和田地区基礎整備事業 人工区盛土造成工事（ゼロ盛削）			
番号	／	擁壁工展開削(2/2)	縮尺 S=1:100 (A1) S=1:200 (A3)
長野県 上伊那郡 中川村 小和田地区			
設計会社			
測量会社			
調査会社			
中川村役場			

擁壁工 標準断面図


L型擁壁及び重力式擁壁

S=1:50 (A1)
S=1:100 (A3)

L型擁壁標準断面図

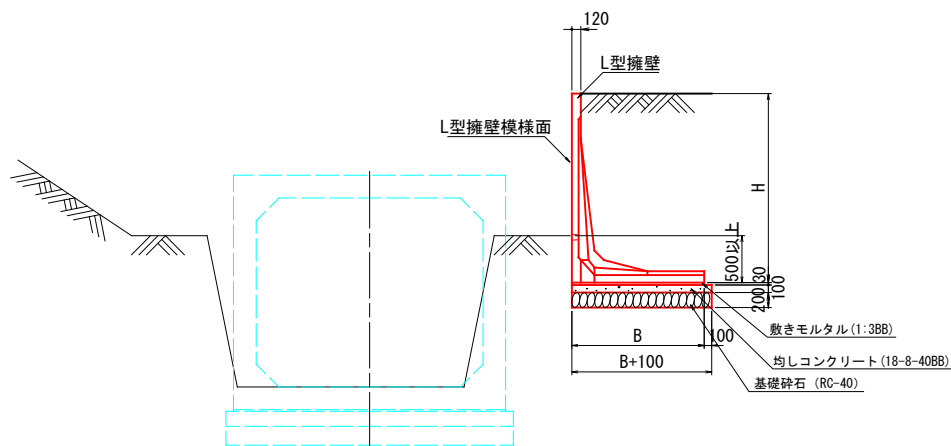

重力式擁壁標準断面図

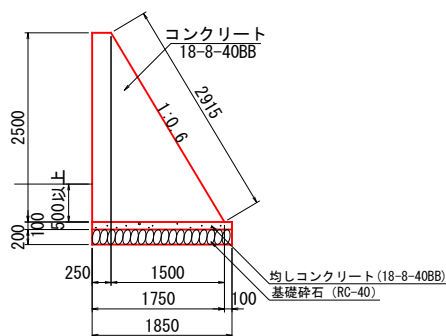

L型擁壁数量表

高さ H (mm)	底版幅 B (mm)	製品重量 (kg)
2000	1400	1785
2250	1575	2144
2500	1750	2481


※製品重表は、標準品 (L=2000mm) の場合。
※基礎厚は、長野県土木部標準設計を参照。

作業土工

高さ H (mm)	床掘り (m2)	埋戻し (m2)
2000	(1.2)	(0.6)
2250	(1.3)	(0.6)
2500	(1.5)	(0.6)

令和8年度から令和10年度小和田地区基盤整備事業 A工区盛土造成工事（ゼロ債務）			
番号	／	擁壁工 標準断面図	縮尺 S=1:50 (A1) S=1:100 (A3)
長野県 上伊那郡 中川村			
小和田地区			
設計会社			
測量会社			
調査会社			
中川村役場			

構造物撤去工平面図 S=1:1000

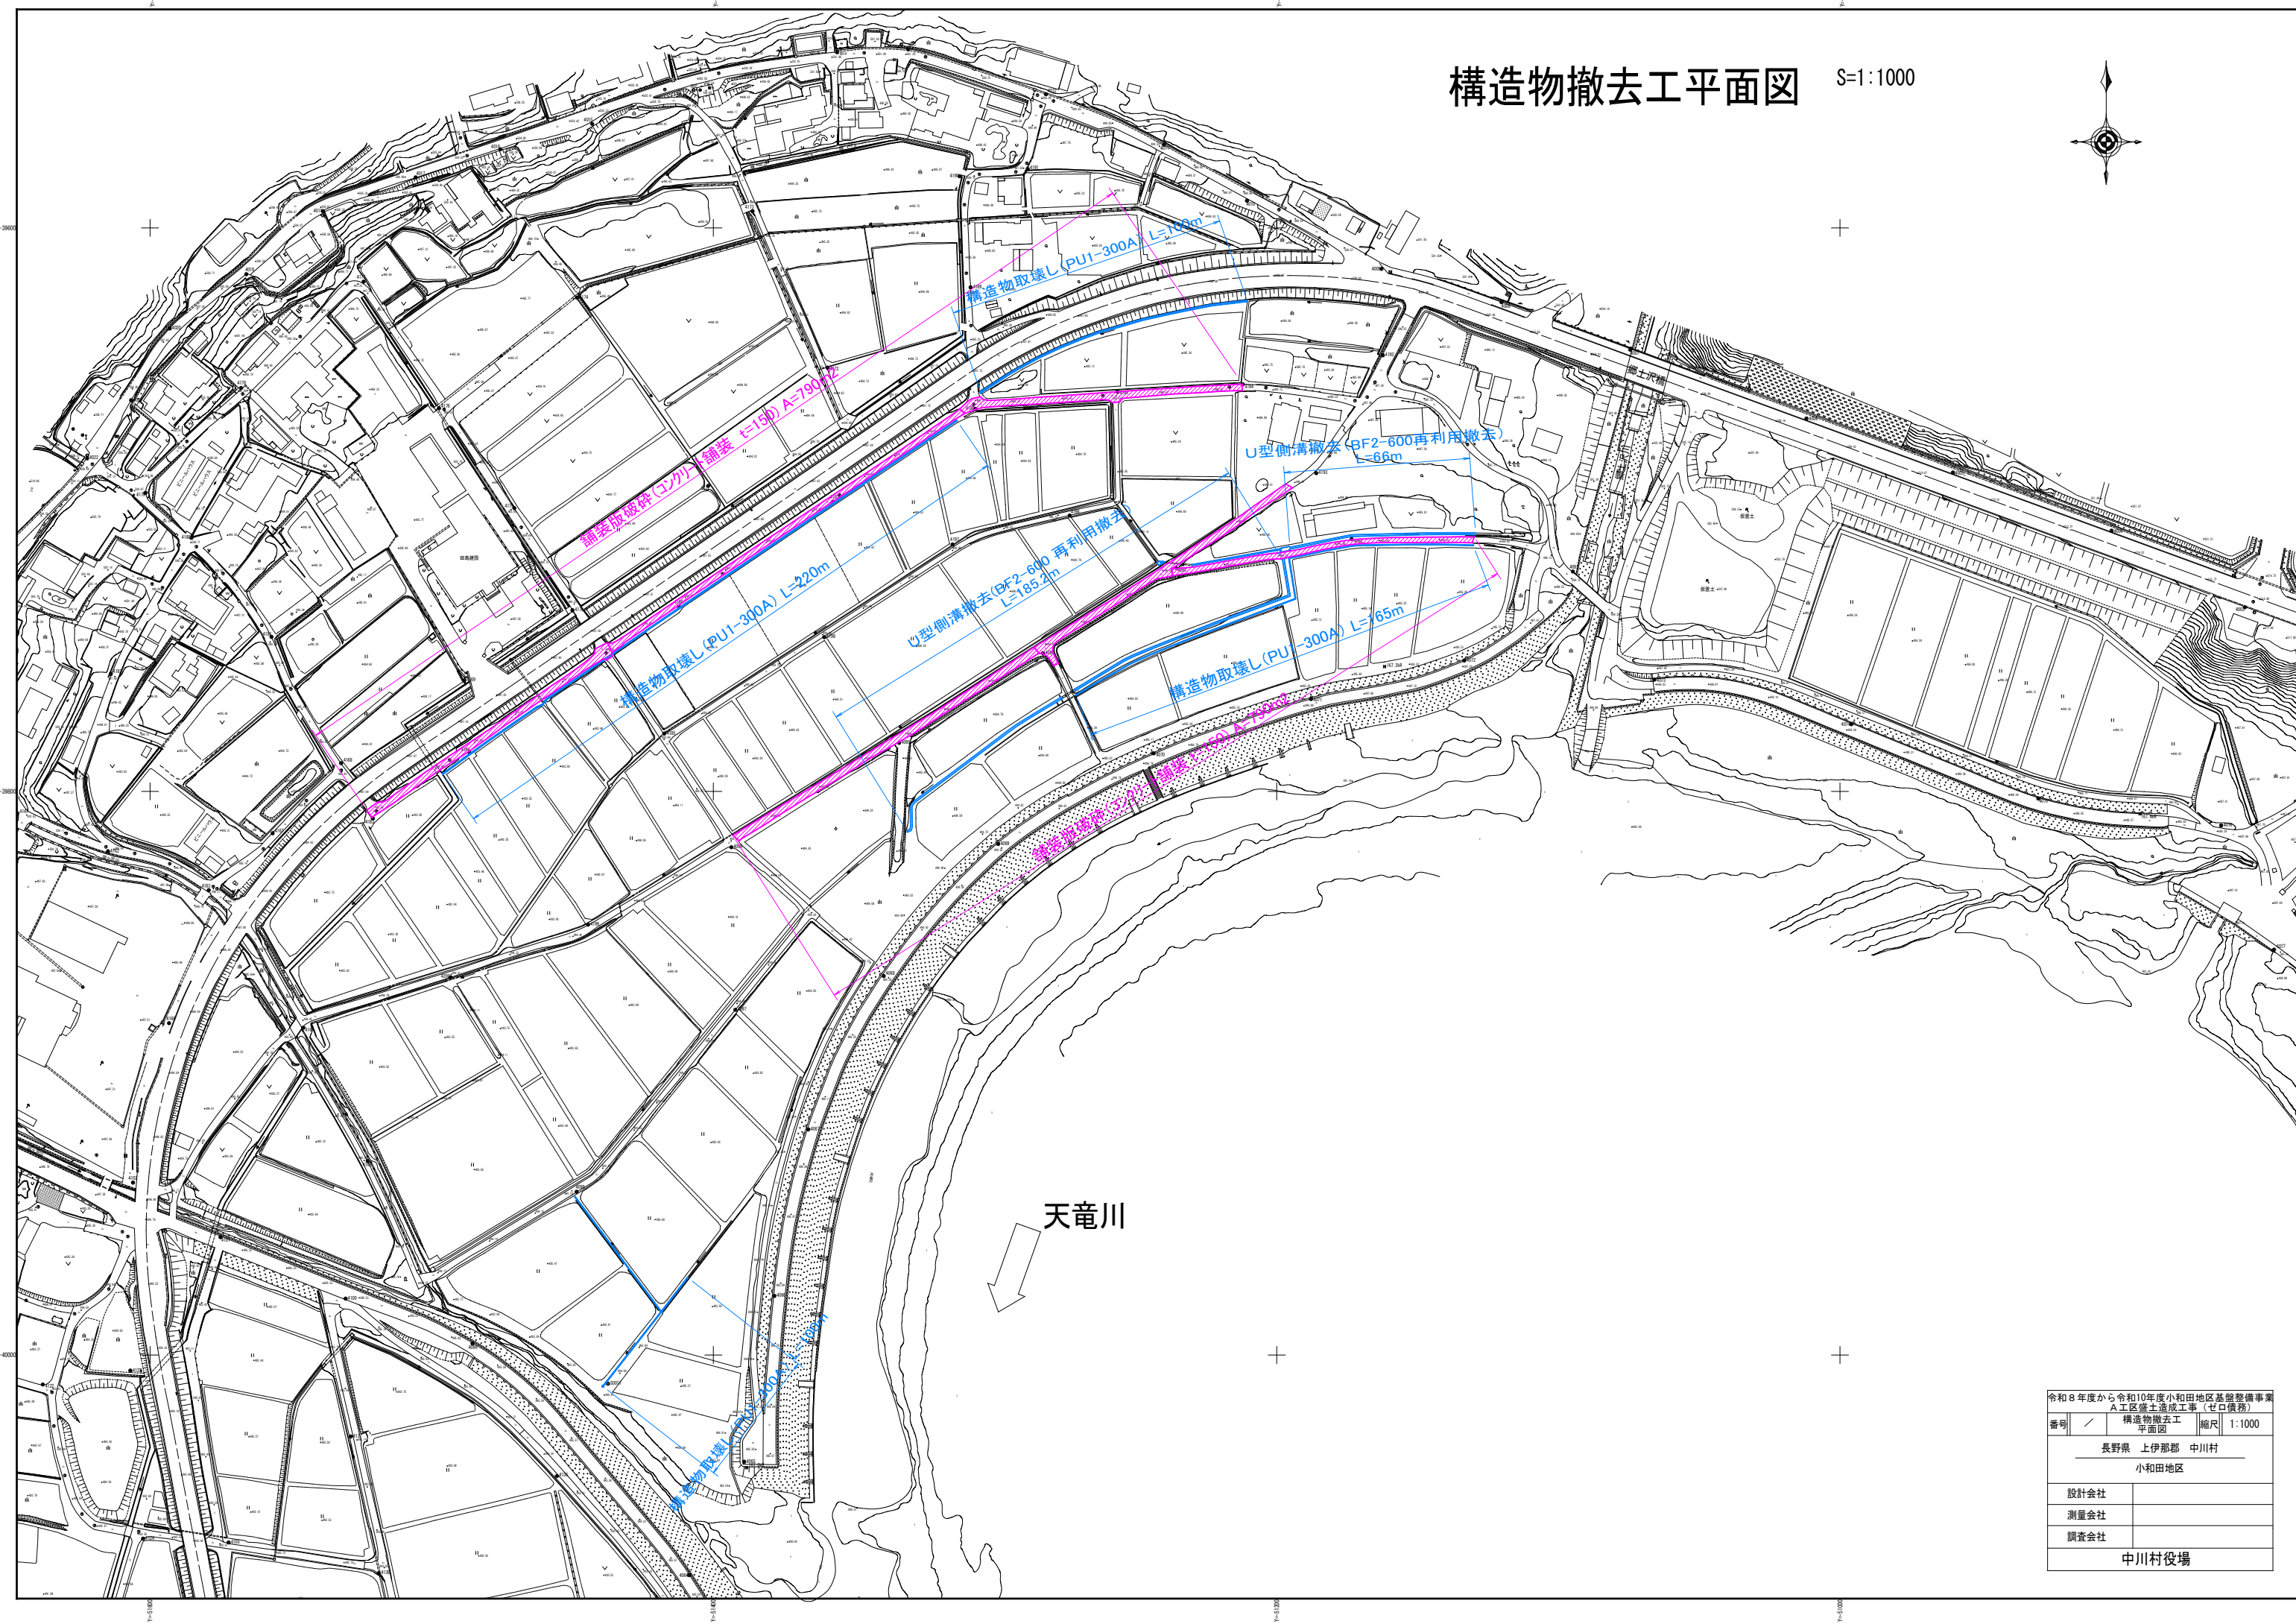


天竜川

令和8年度から令和10年度小和田地区基盤整備事業 A工区盛土造成工事（ゼロ債務）			
番号	／	構造物撤去工 平面図	縮尺 1:1000
長野県 上伊那郡 中川村			
小和田地区			
設計会社			
測量会社			
調査会社			
中川村役場			

構造物取壊し工 詳細図

S=1:10

PU1-300A

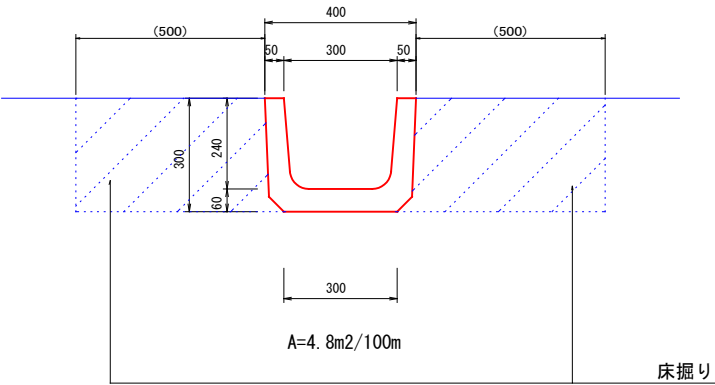


作業土工 (PU1-300A)

名称	規格	単位	数量	備考
床掘り		(m2)	(0.3)	

BF2-600

L=1.0m/個

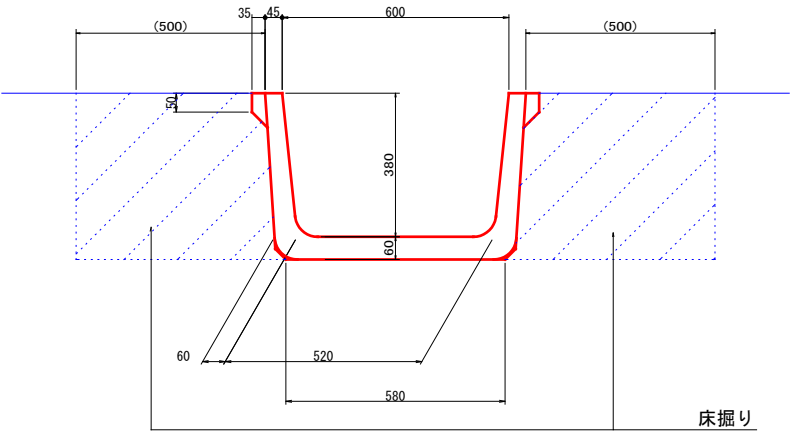

参考質量 207 (kg/個)

作業土工 (BF2-600)

名称	規格	単位	数量	備考
床掘り		(m2)	(0.4)	

令和8年度から令和10年度小和田地区基盤整備事業				
A工区盛土造成工事（ゼロ債務）				
番号	／	構造物取壊し工 詳細図	縮尺	S=1:10
長野県 上伊那郡 中川村				
小和田地区				
設計会社				
測量会社				
調査会社				
中川村役場				

仮設工 平面図

S=1:1000



: 防草シート設置

防草シート設置数量表					100m2当り
名称	規格	単位	数量	備考	
防草シート設置	目付量240g/m ² 露出用 (ザバーン防草シート240G 同等品以上)	m ²	100	材料費ロス分: 5%	

天竜川

令和8年度から令和10年度小和田地区基盤整備事業 A工区盛土造成工事（ゼロ債務）			
番号	／	仮設工 平面図	縮尺 1:1000
長野県 上伊那郡 中川村			
小和田地区			
設計会社			
測量会社			
調査会社			
中川村役場			