


# 位置図

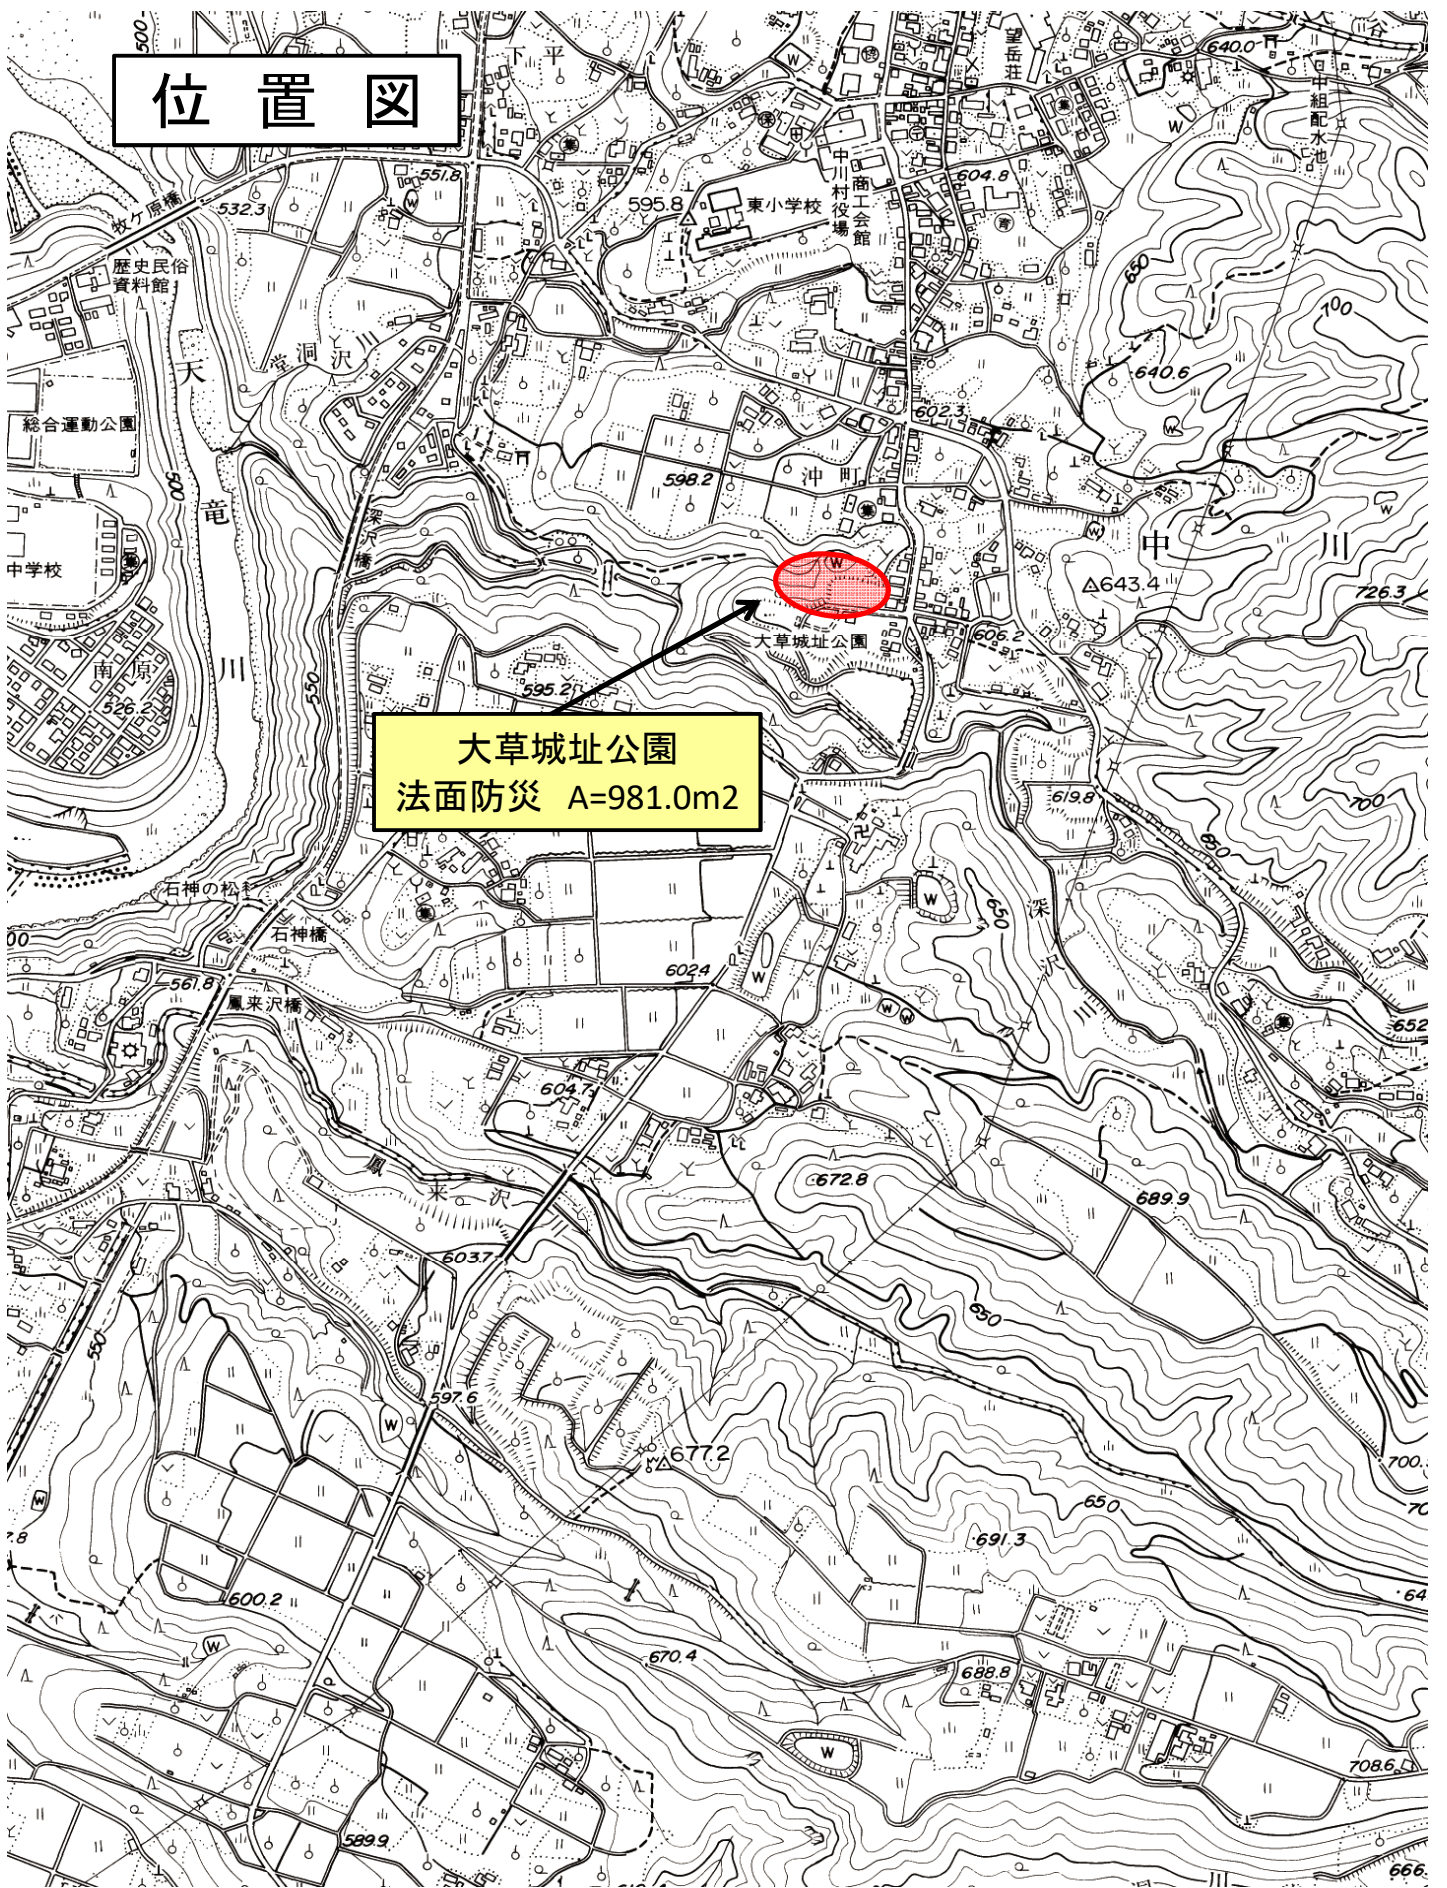

大草城址公園  
法面防災 A=981.0m2